


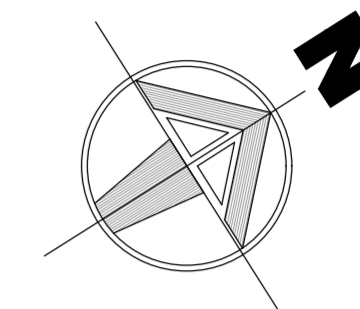


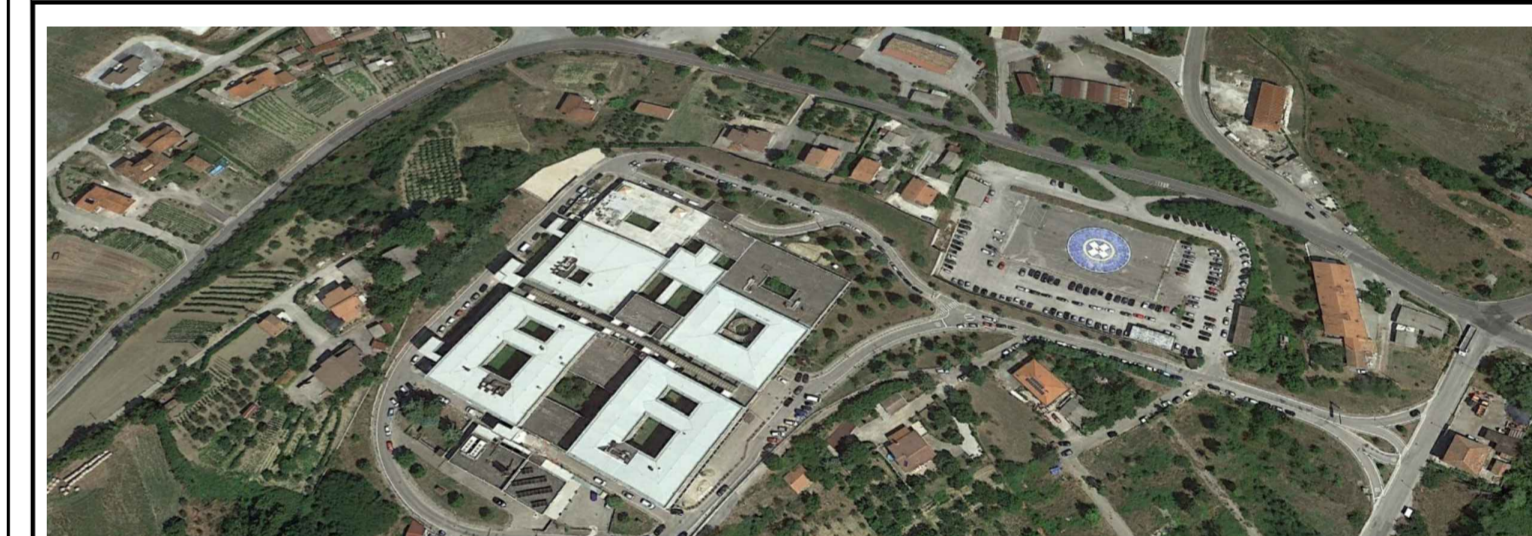


Scala 1:200



LEGENDA

- | | |
|---|------------------------------|
|  | IDRANTE UNI45 ESISTENTE |
|  | IDRANTE SOPRASUOLO ESISTENTE |
|  | MONTANTE RETE IDRICA |
|  | RETE IDRICA ESISTENTE |
|  | ATTACCO VV.F. ESISTENTE |



Via Degli Imbimbo 10/12 - 83100 Avellino - C.F.: P.IVA 02600160648

U.O. C. Tecnica Patrimoniale

DIREZIONE GENERALE: Dott.ssa Maria MORGANTE
R.U.P. Arch. Marina ABBONDANDOLO

Lavori di conformità alle norme di prevenzione incendi
Il stralcio c/o il P.O. 'G. Crisculi' di S. Angelo dei Lombardi (AV)
CIG. 8161889BDD - CUP. H66G19000170003

PROGETTAZIONE DEFINITIVA/ESECUTIVA

PROGETTAZIONE:

RT

ARETHUSA S.r.l.
Sede legale
80026 - Casoria (NA)
Via G. Rossini, 14
Tel. +39 061 7577738 -
e-mail: arethusa@arethusa.it
www.arethusa.it

(Mandante)

 A.T. Advanced
Technologies S.p.A.

Il Tecnico
(DT.ARETHUSA s.r.l.)
L. 01/03/95 - Mod. 5

Ing. Giuliano Maria Esposito

penk

TITOLO ELABORATO

IMPIANTO ANTINCENDIO
Stato dei luoghi
Impianto antincendio - Piano Primo

ELABORATO N°:		FORMATO :	SCALA :	DATA :	
ARE-014-20-PE_PR1.DI.03.0		A0	1:200	05/08/2020	
N.	DESCRIZIONE	DATA	REDATTO	VERIFICATO	APPROVATO
0	PRIMA EMISSIONE	05/08/2020	G.ES.	M.FE.	G.ME.
1					
2					