




INTERVENTI INSTALLAZIONE NUOVI IDRANTI IN ASSENZA DI CONTROSOFFITTATURA

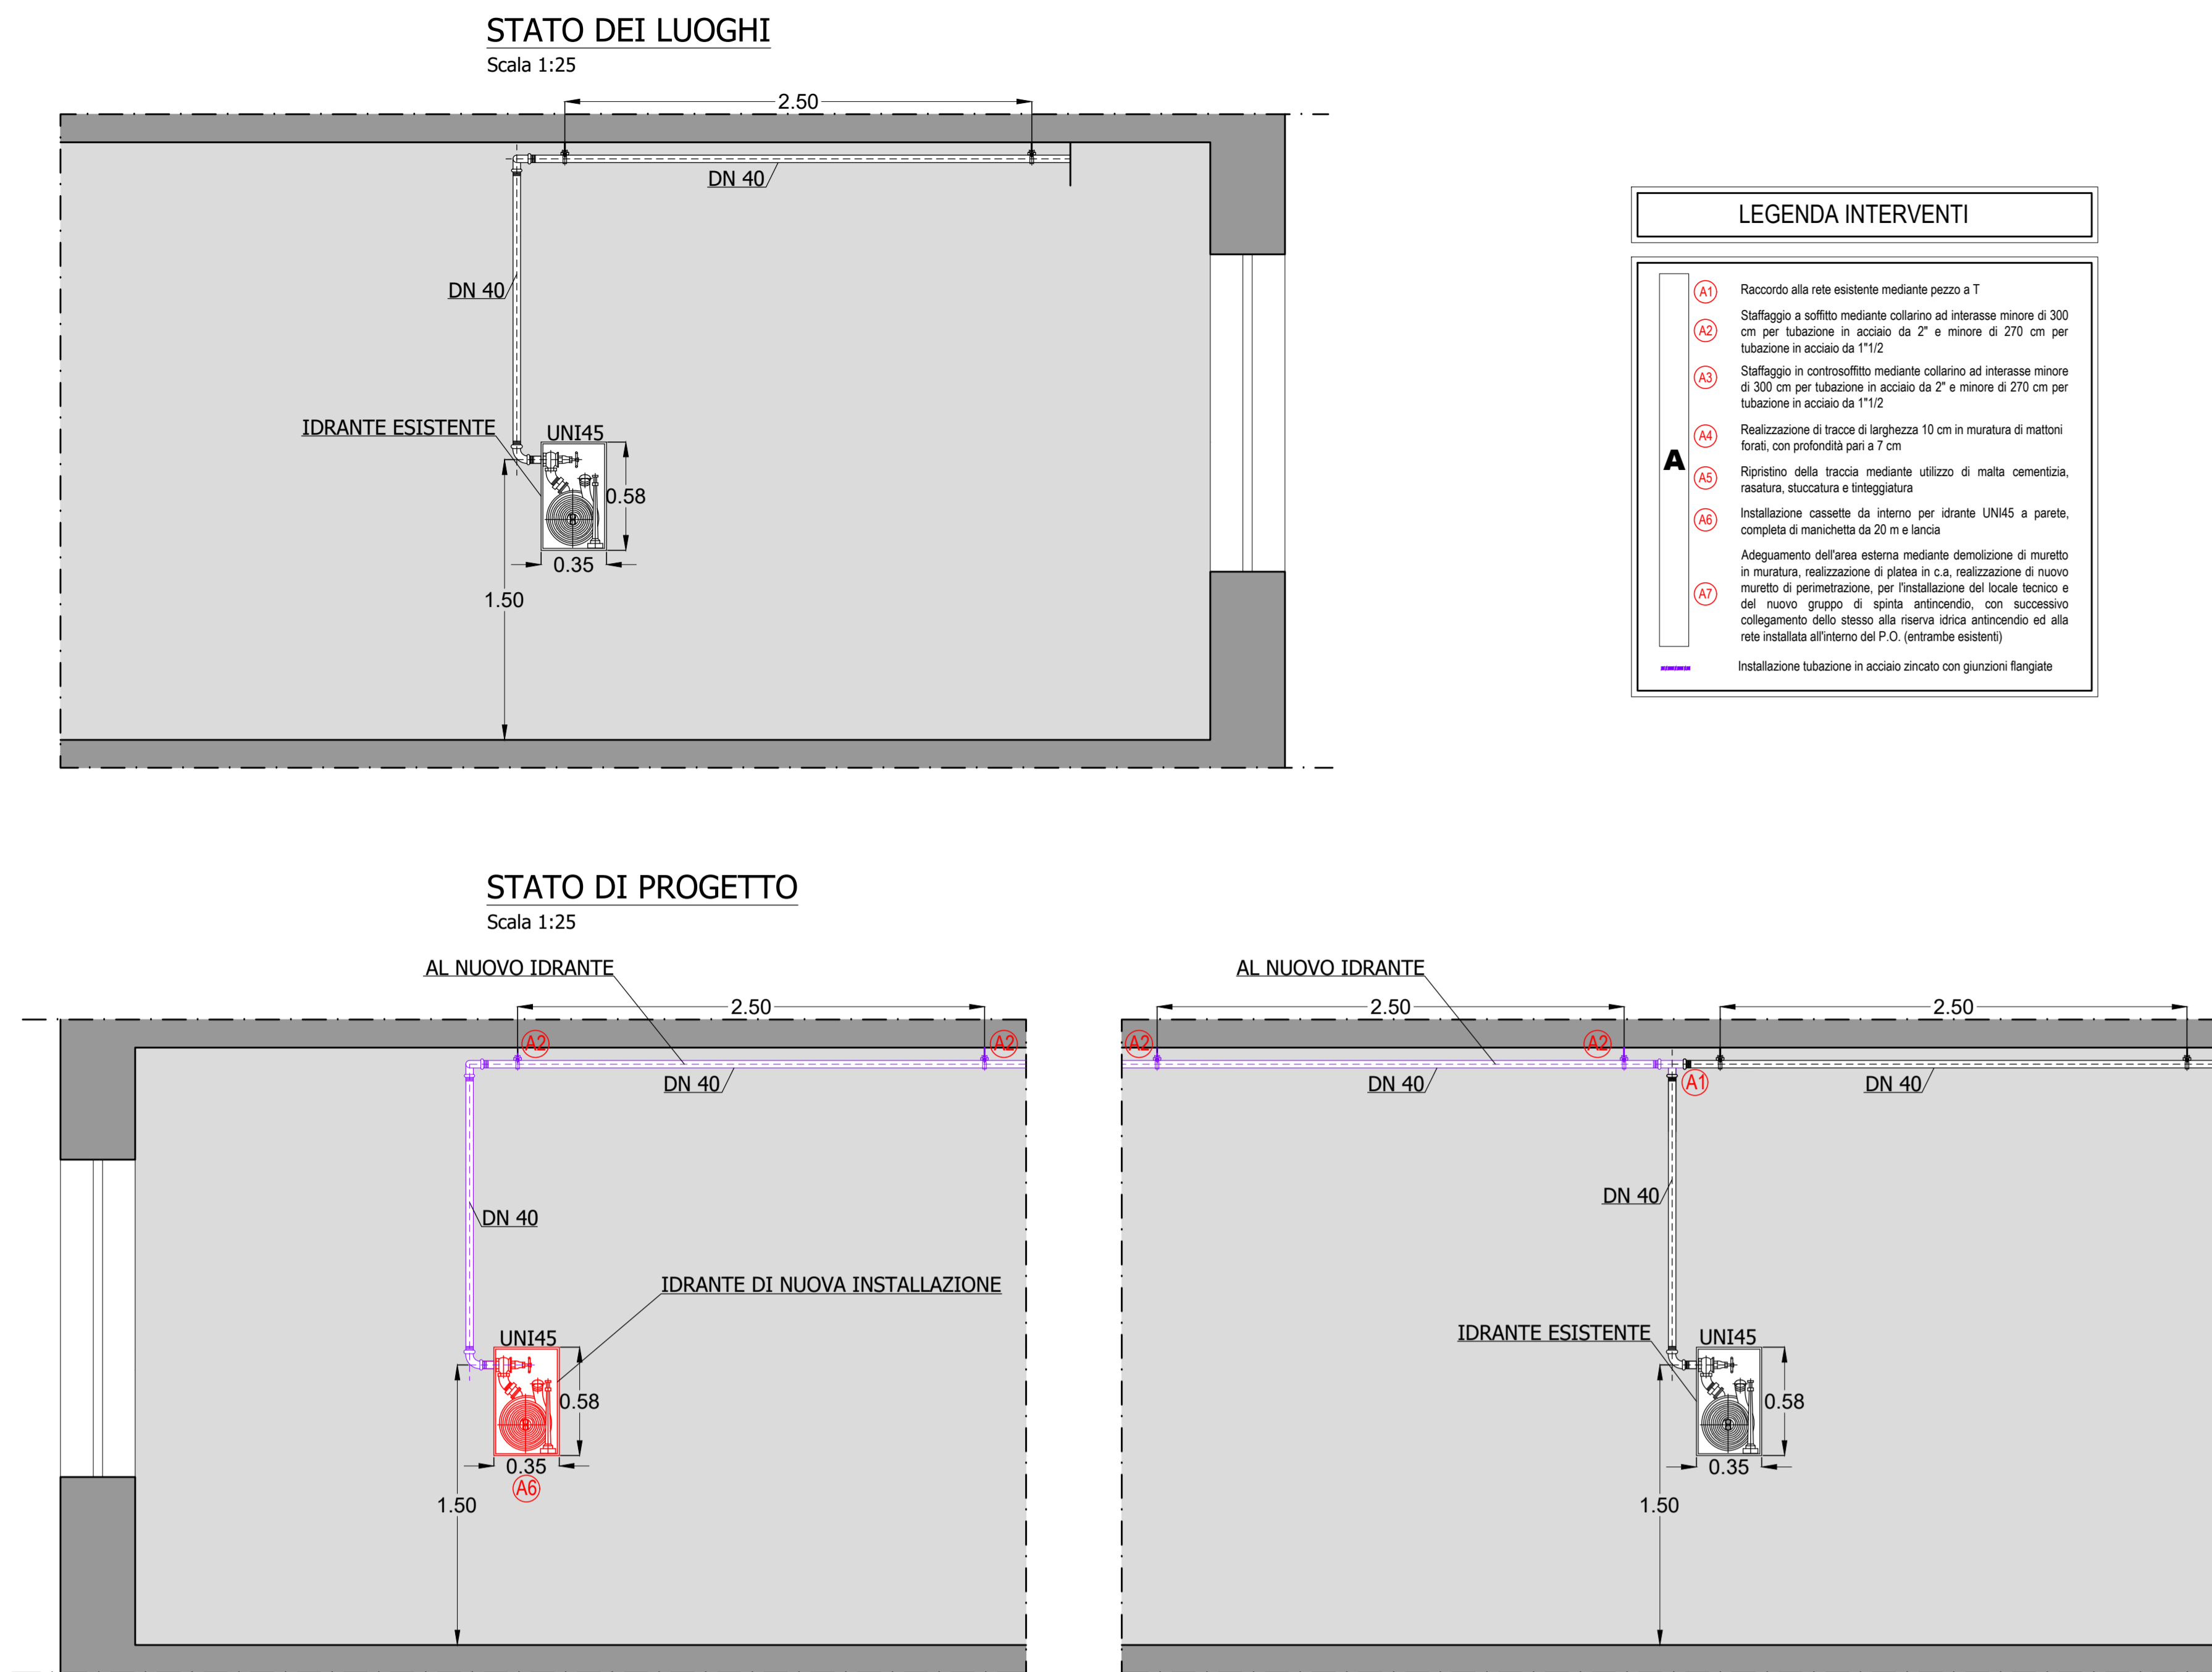


STATO DEI LUOGHI - PIANTA

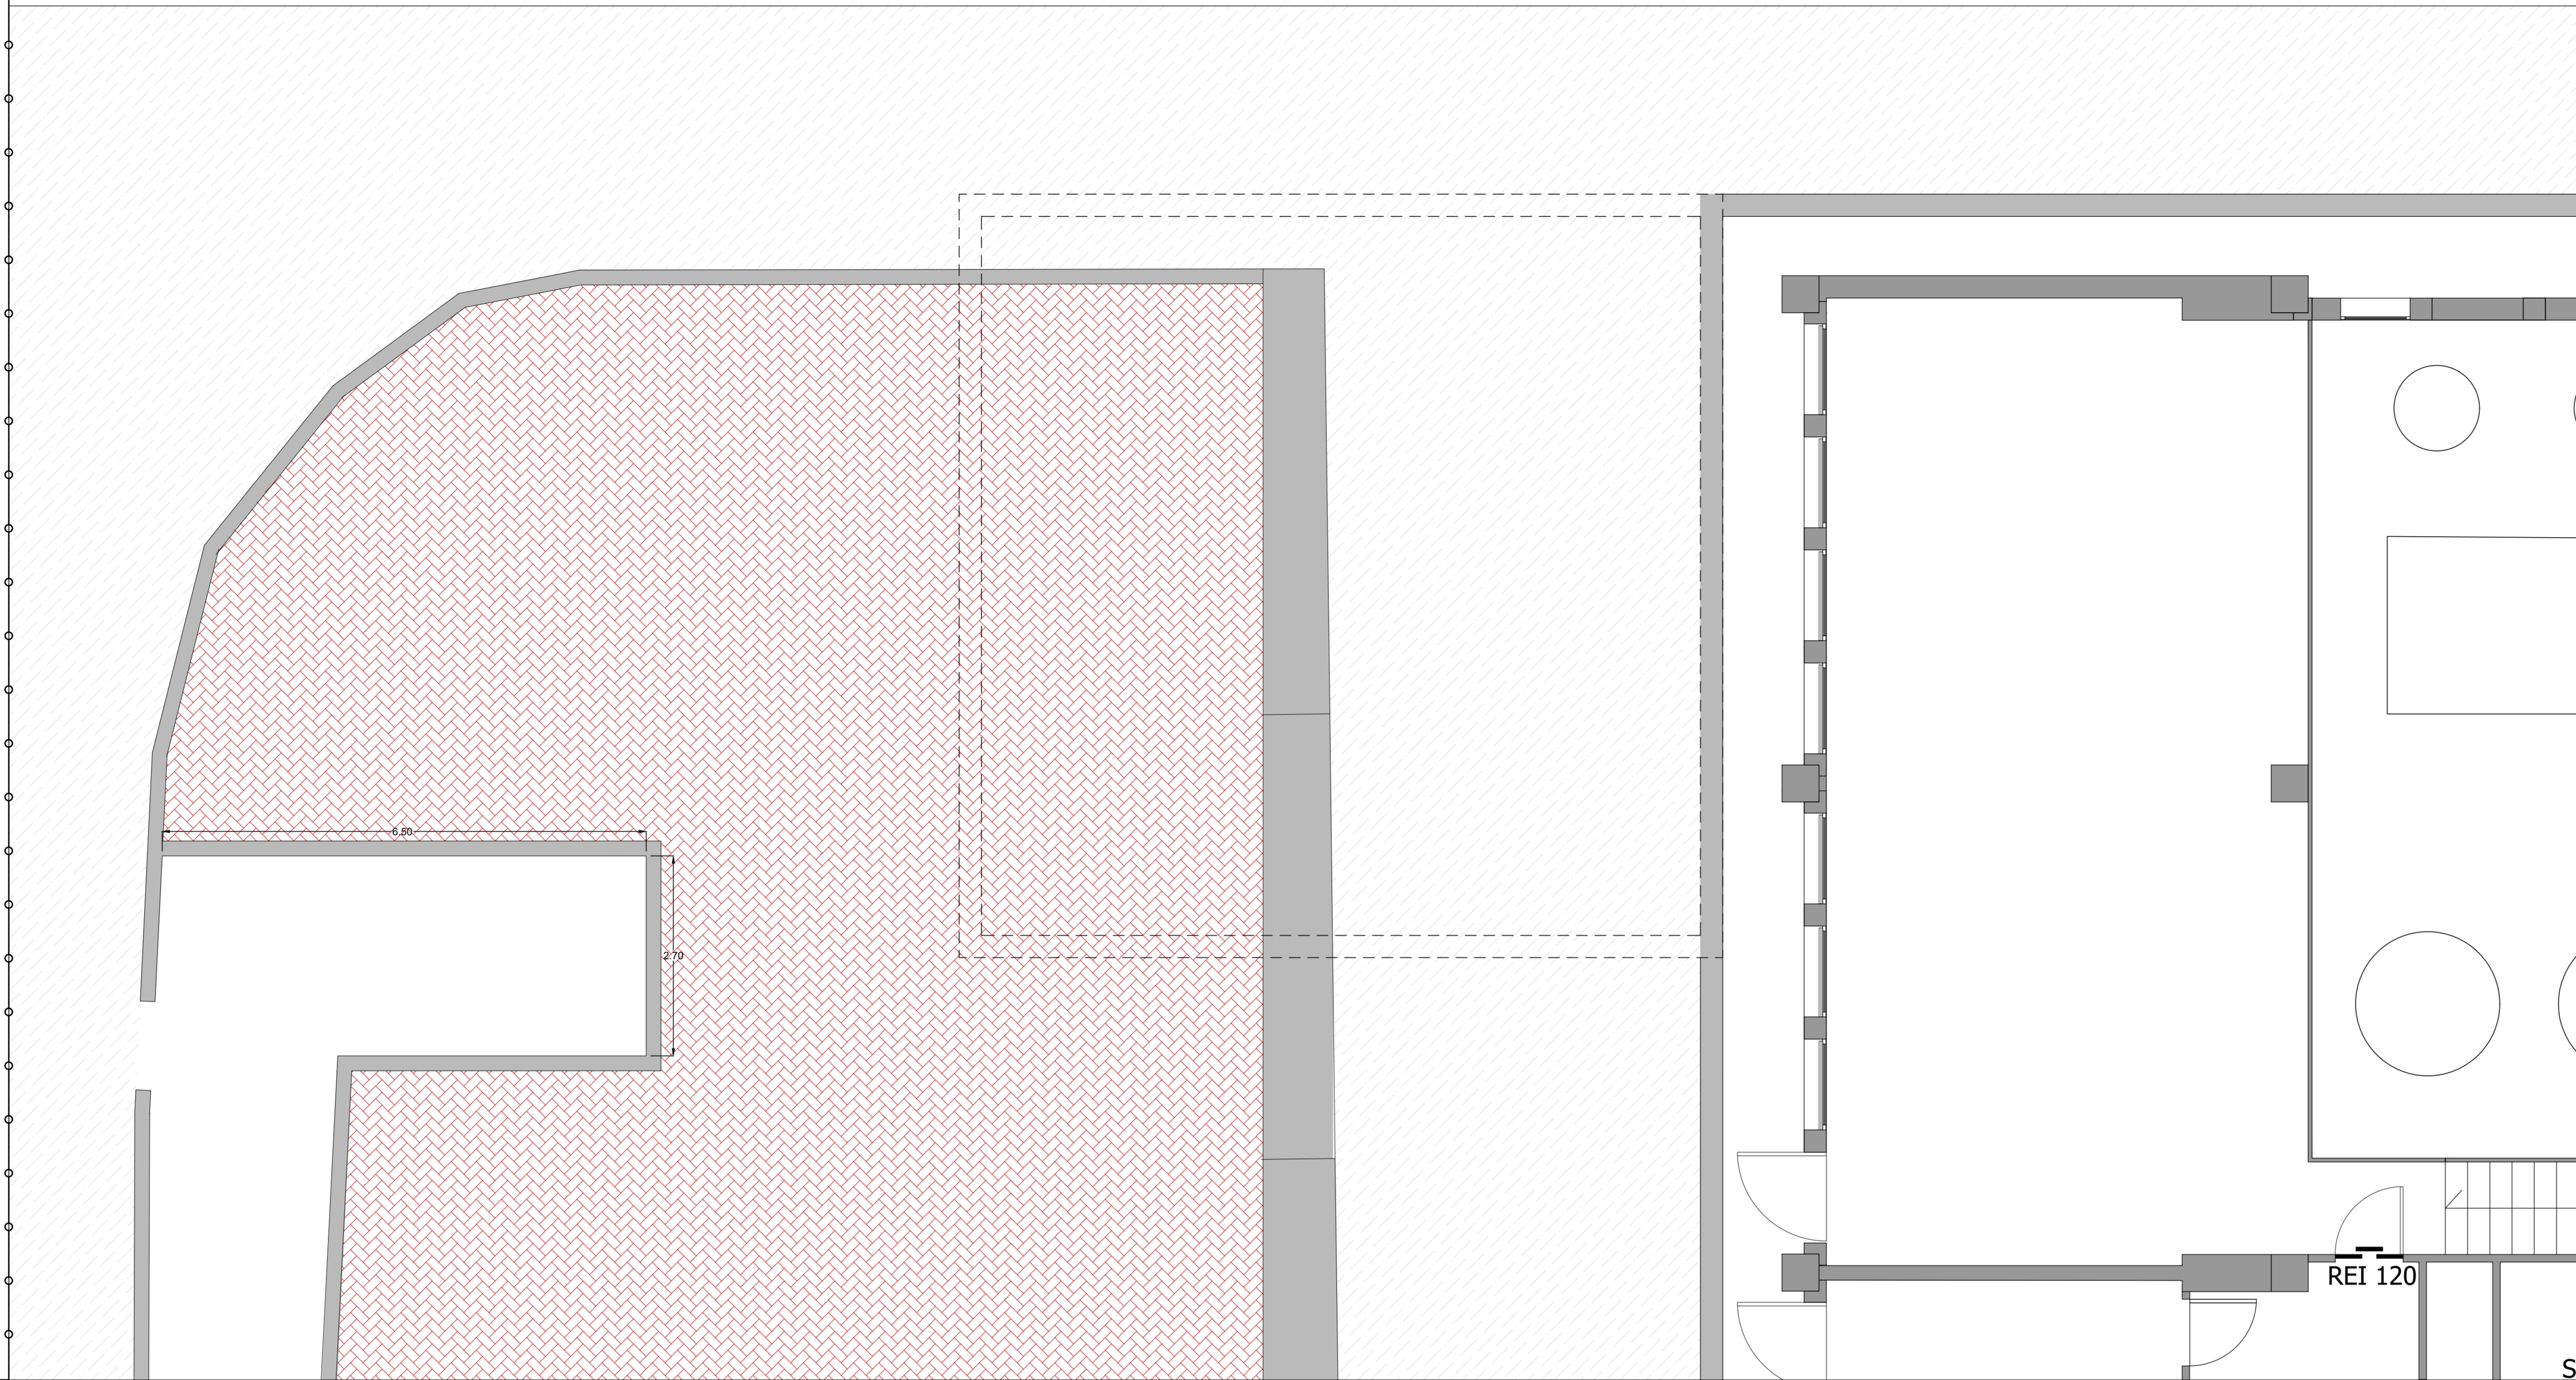


STATO DI PROGETTO - PIANTA
Scala 1:50

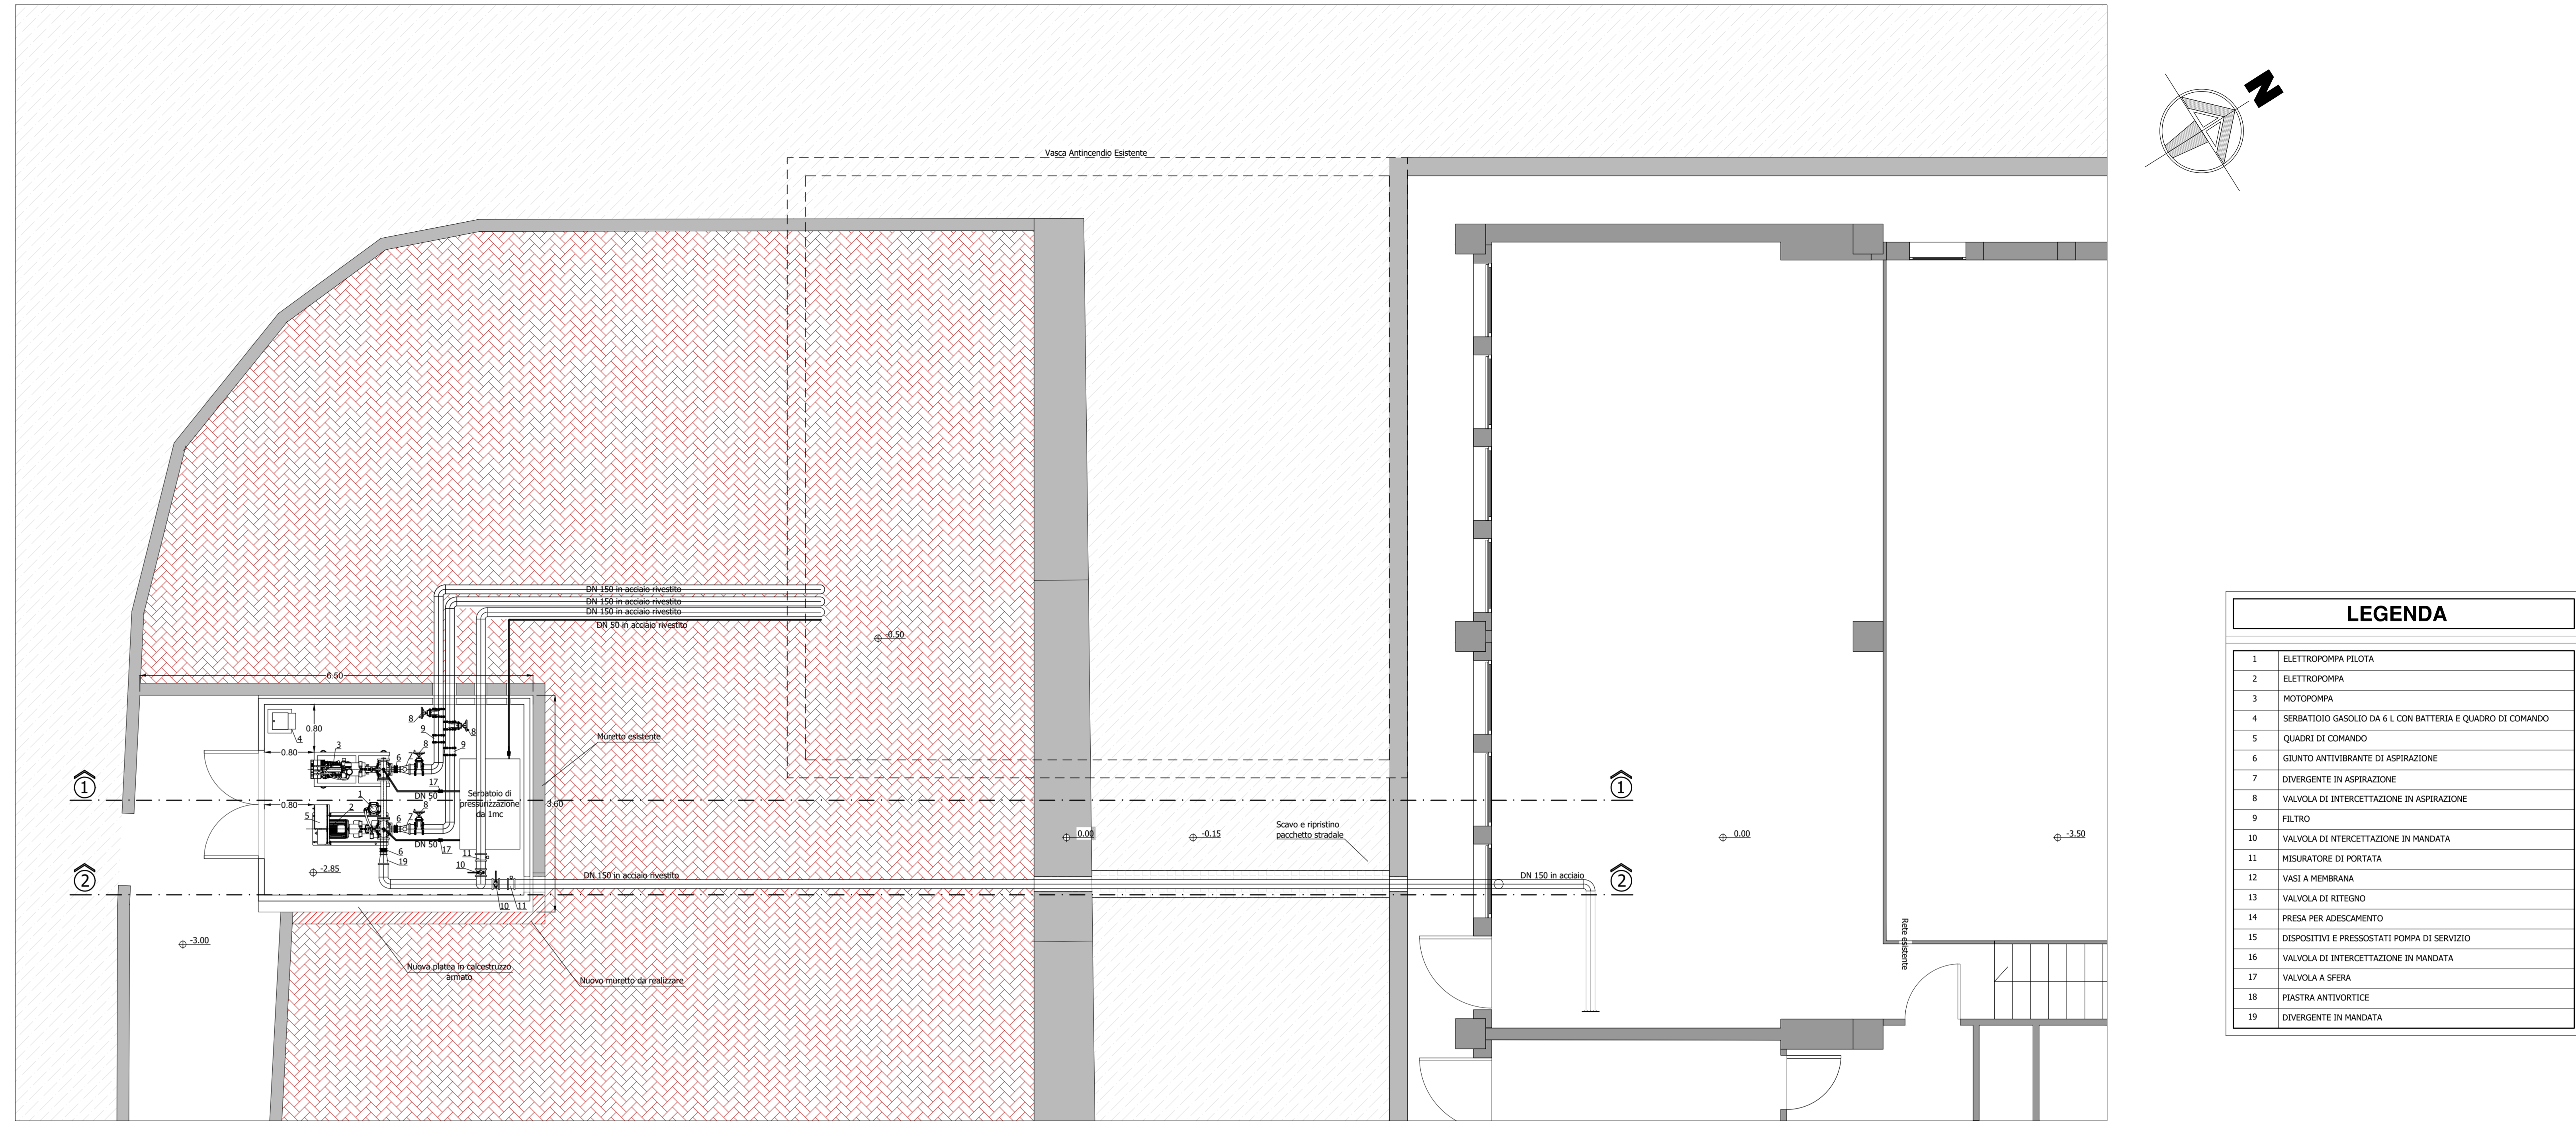


INTERVENTI INSTALLAZIONE NUOVI IDRANTI IN PRESENZA DI CONTROSOFFITTATURA

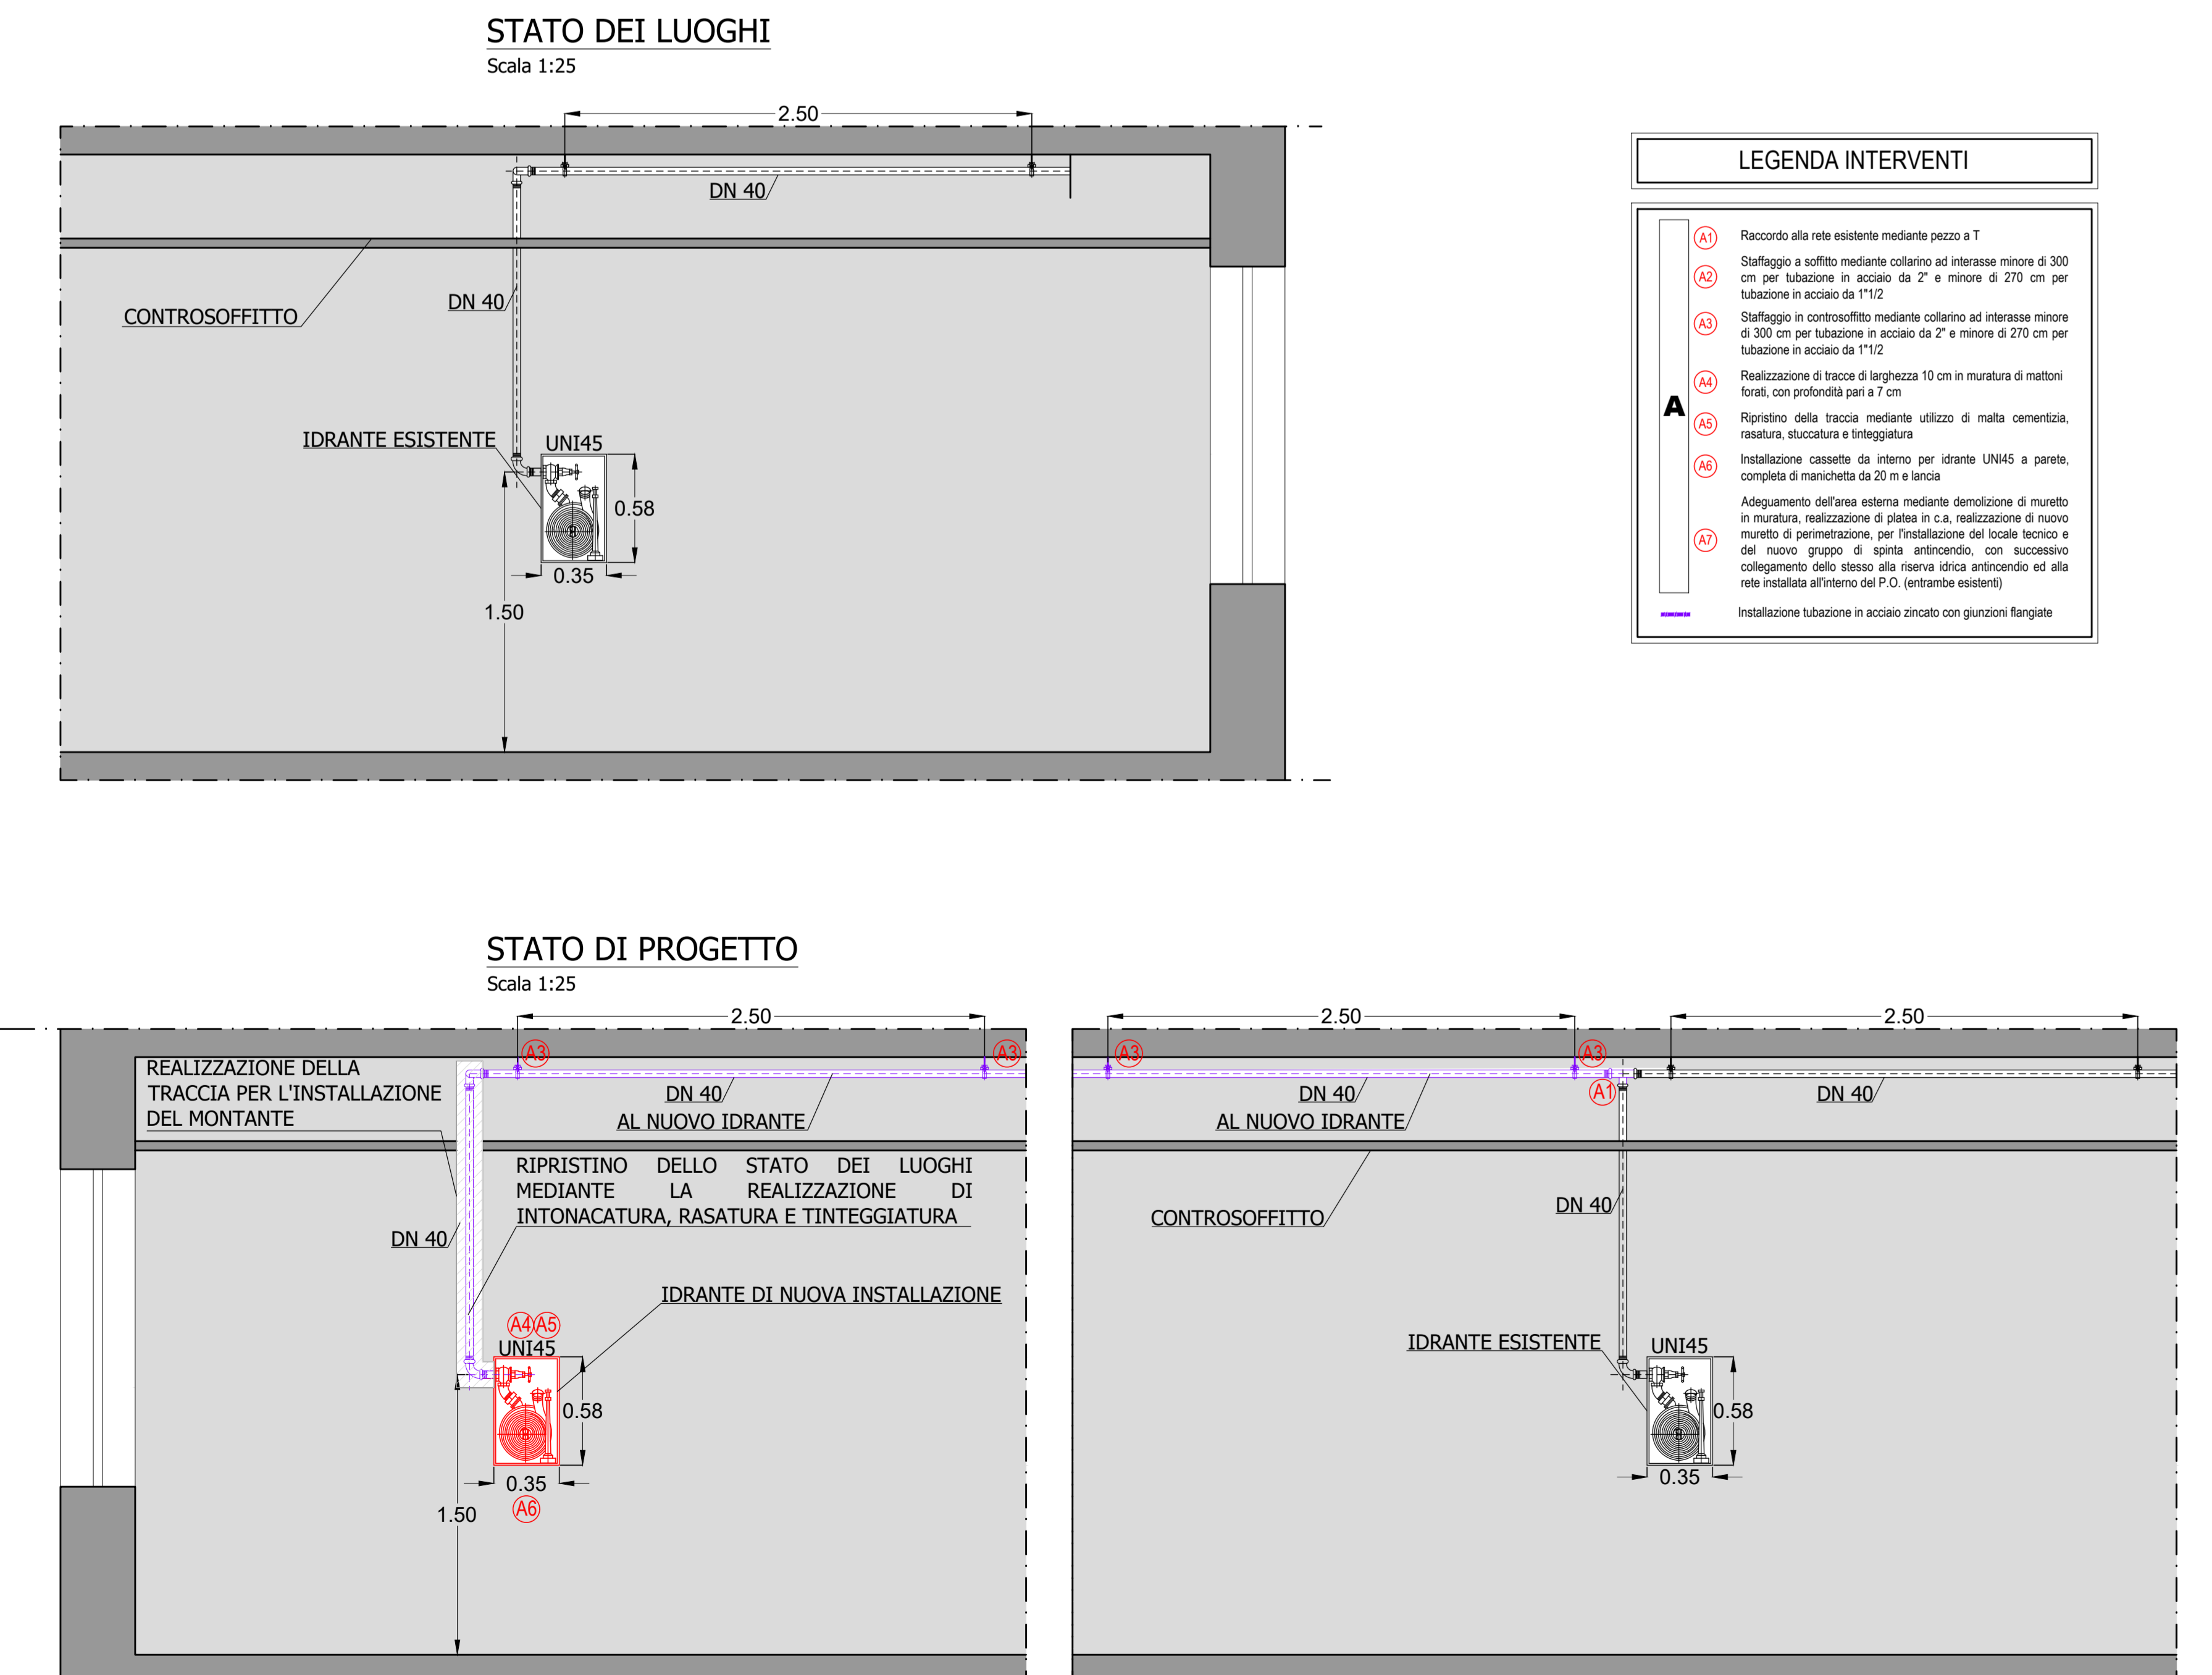

STATO DI PROGETTO - SEZIONE 2-2
Scala 1:50

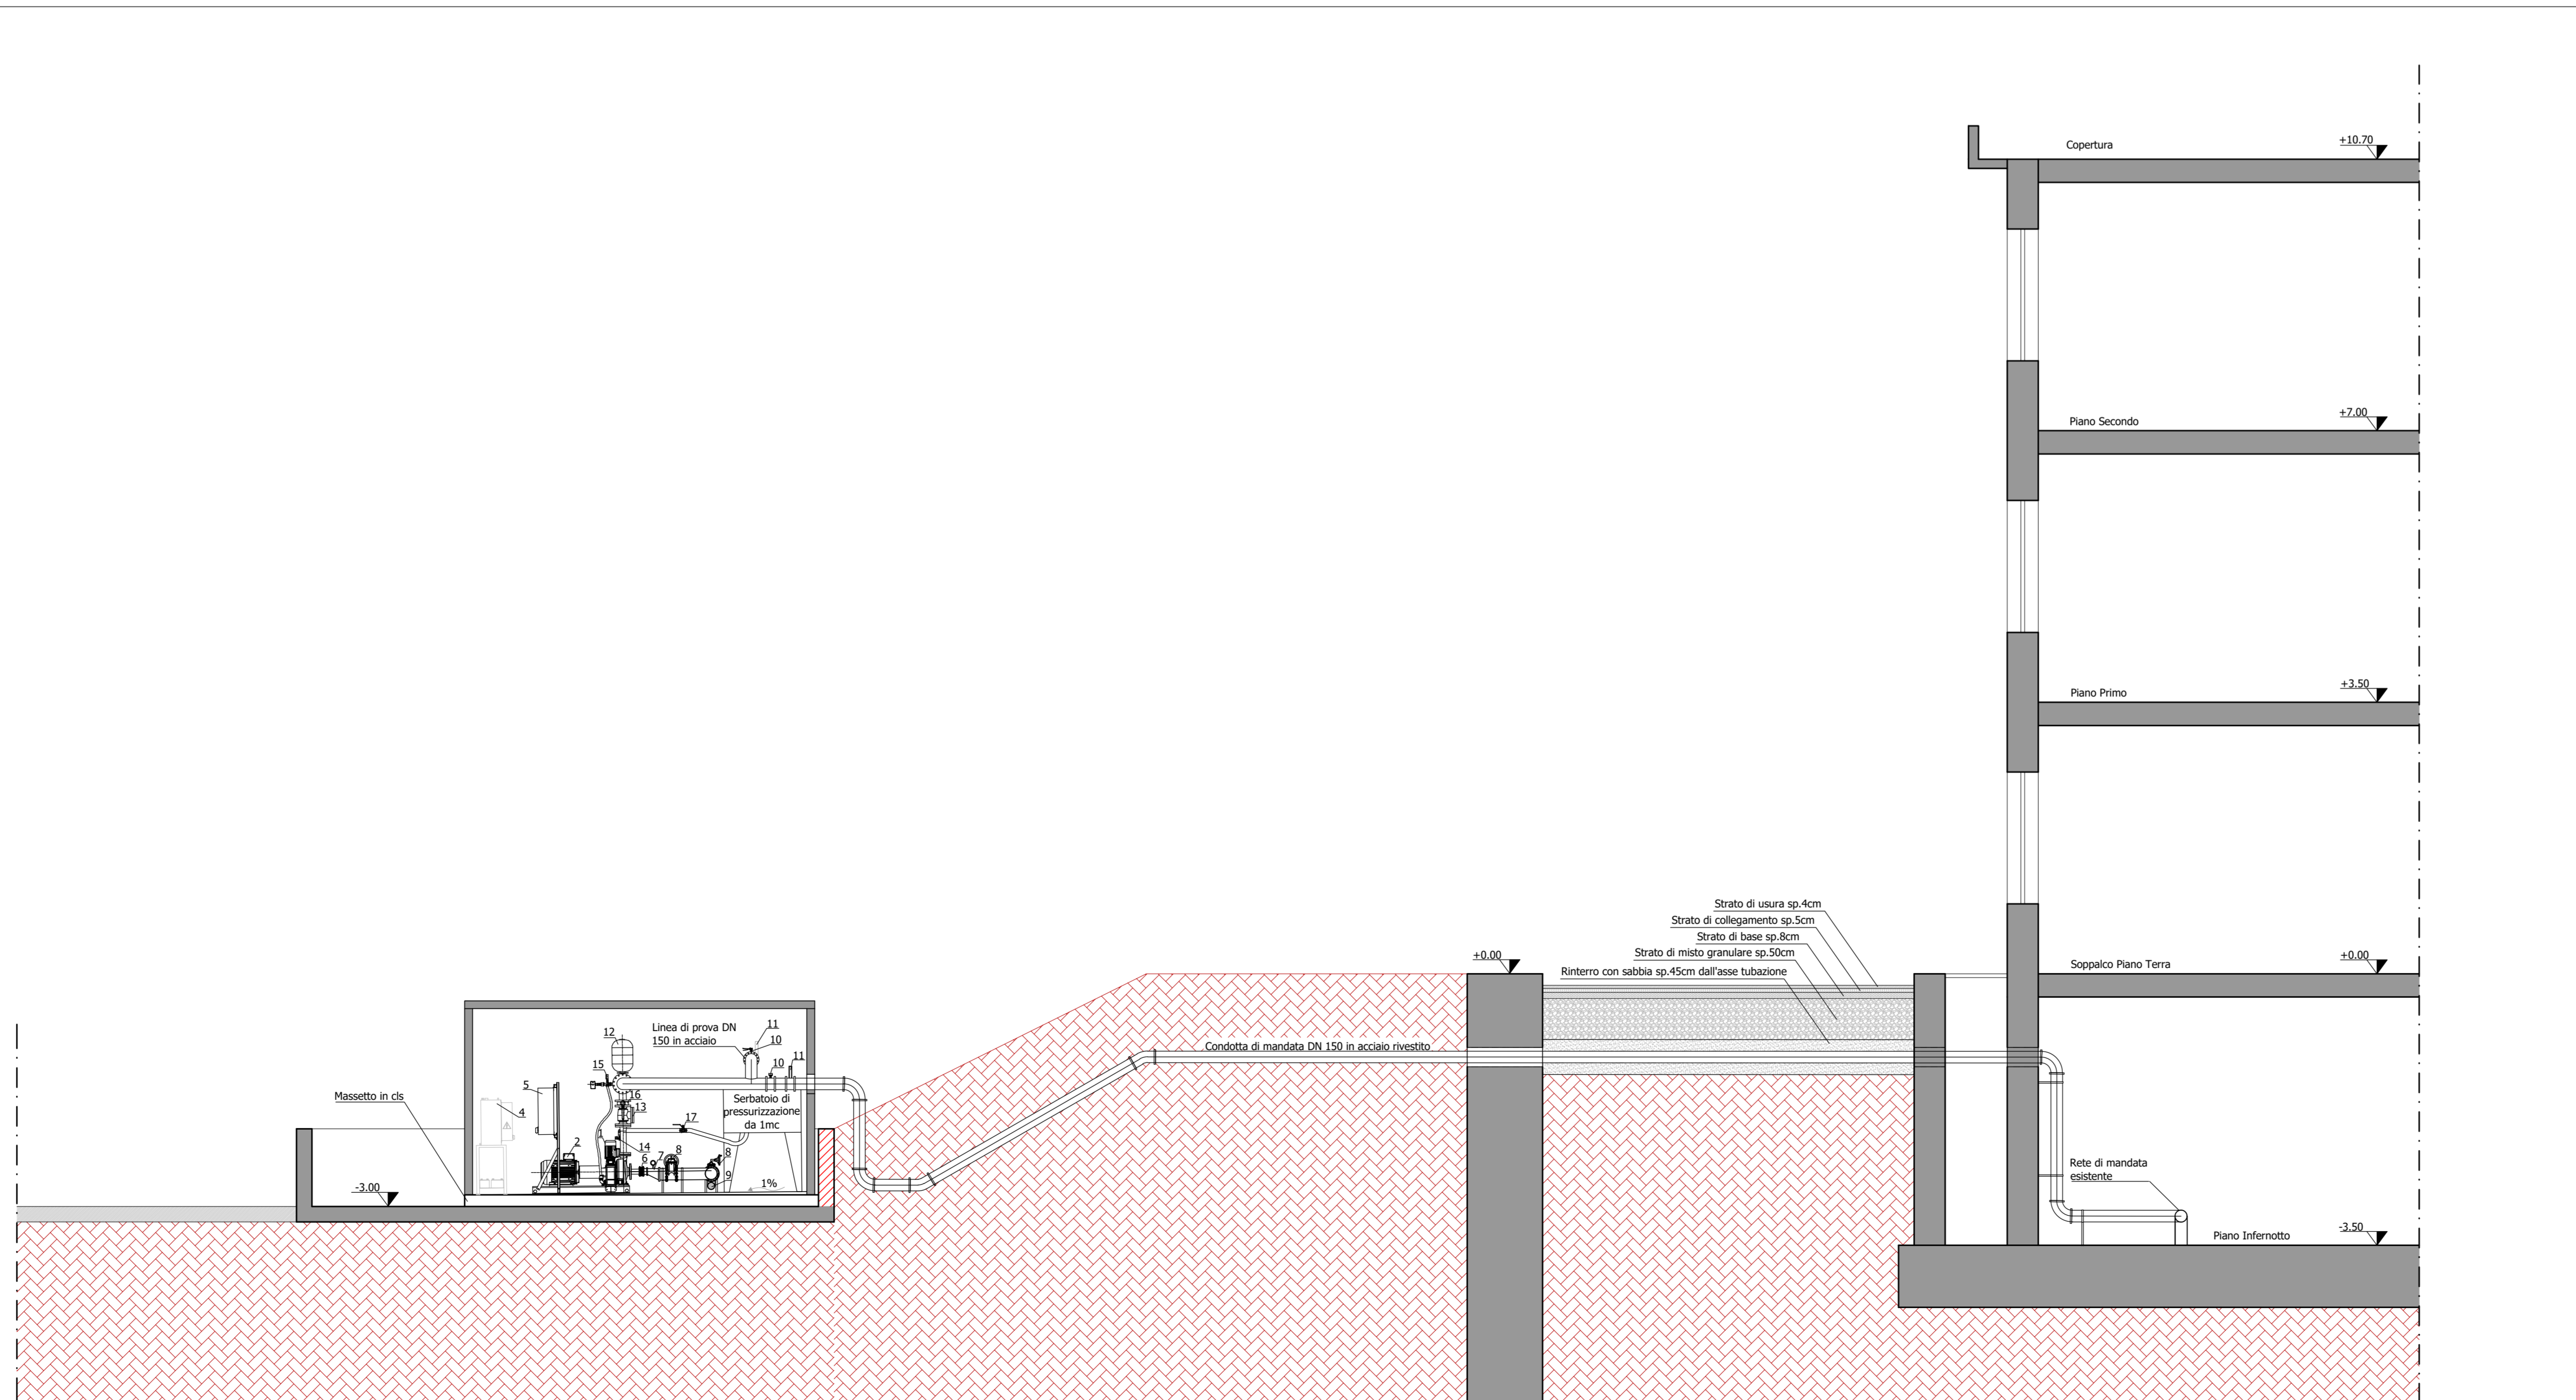

STATO DI PROGETTO - SEZIONE 1-1
Scala 1:50

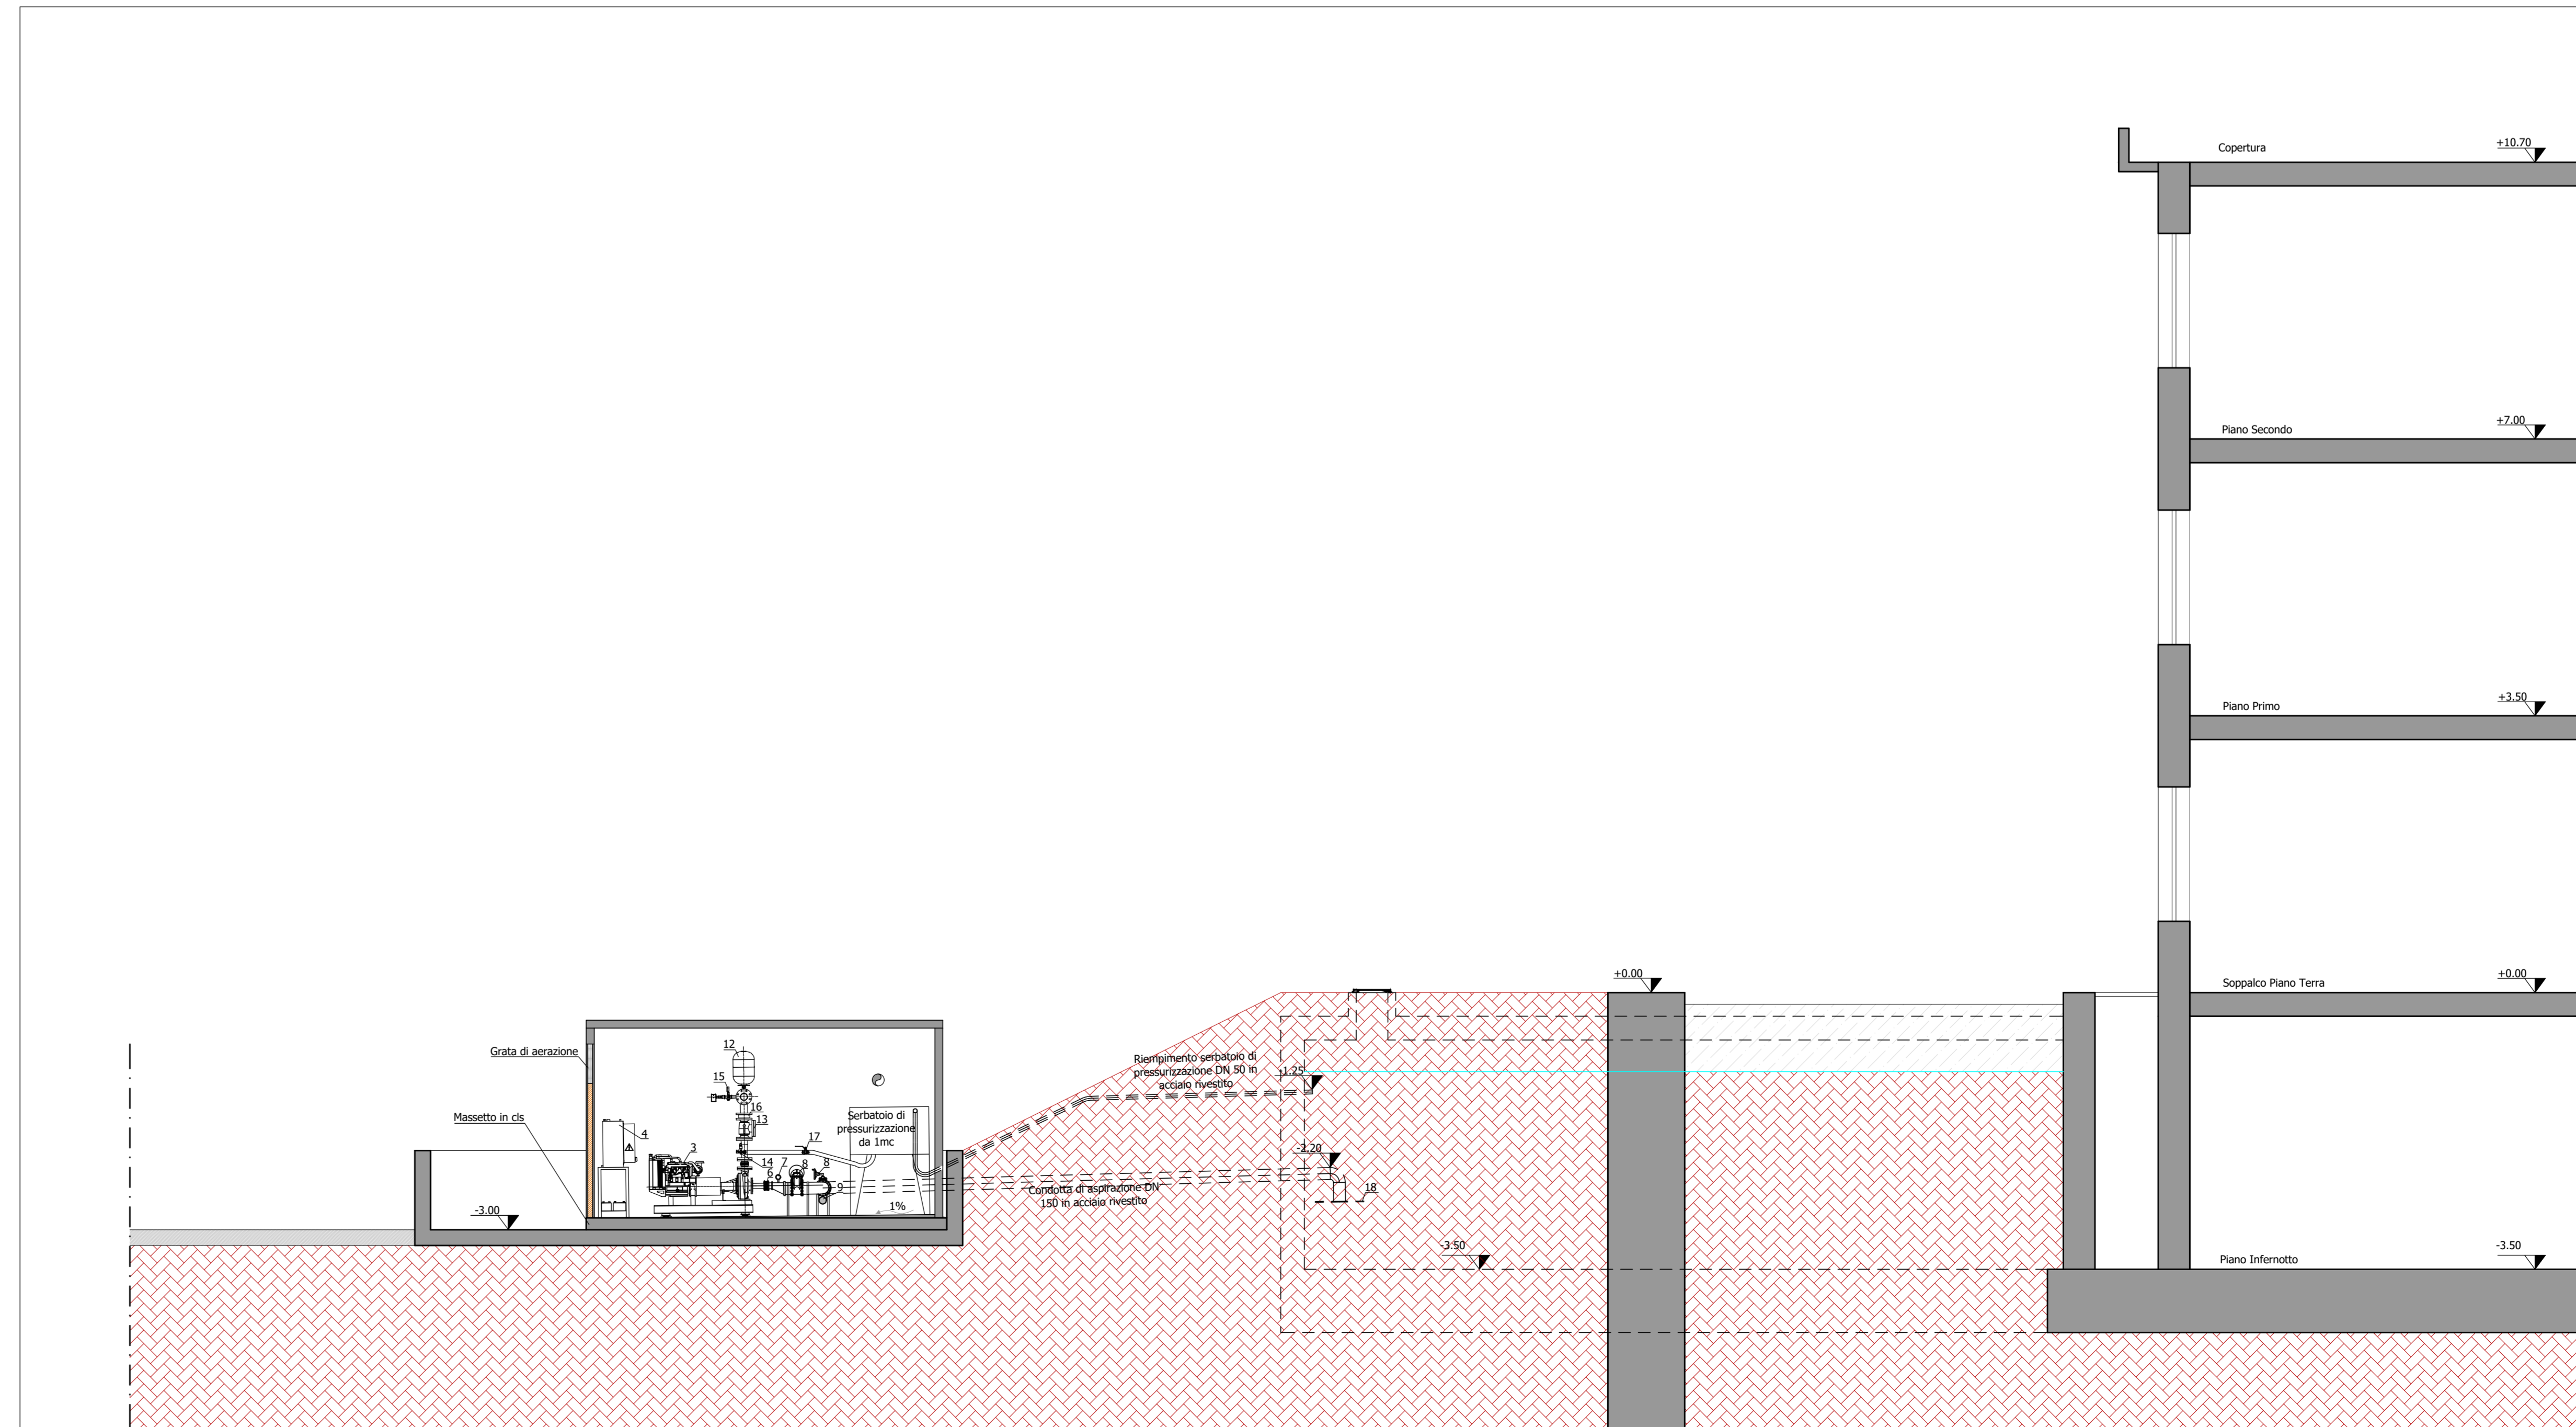

																									
 AZIENDA SANITARIA LOCALE AVELLINO 																									
Via degli Istituti 10/12 - 83100 Avellino - C.P. P.IVA 02600160658 U.O.C. Tecnica Progettazione																									
DIREZIONE GENERALE: Dott.ssa Maria MORGANTE R.U.P. Arch. Maria ABRONANDOLO																									
<p>Lavori di conformità alle norme di prevenzione incendi Il stralcio c/o il P.O. "G. Criscuolo" di S. Angelo dei Lombardi (AV) CGI. 8163898DD - CUP. 6166519000170003</p>																									
<h2 style="margin: 0;">PROGETTAZIONE DEFINITIVA/ESECUTIVA</h2>																									
<table border="1" style="width: 100%; border-collapse: collapse;"> <tr> <td style="width: 30%; vertical-align: top;"> PROGETTAZIONE: <div style="display: flex; justify-content: space-between;"> <div style="width: 45%;">  </div> <div style="width: 45%;"> ELAB.  </div> </div> </td> <td style="width: 70%; vertical-align: top;"> IN CARICA: Ing. Stefano MARINO (c) </td> </tr> <tr> <td style="vertical-align: top;"> CONFERMA: Ing. Stefano MARINO (c) </td> <td style="vertical-align: top;"> VERBALE DI VERIFICA: Ing. Stefano MARINO (c) </td> </tr> </table>								PROGETTAZIONE: <div style="display: flex; justify-content: space-between;"> <div style="width: 45%;">  </div> <div style="width: 45%;"> ELAB.  </div> </div>	IN CARICA: Ing. Stefano MARINO (c)	CONFERMA: Ing. Stefano MARINO (c)	VERBALE DI VERIFICA: Ing. Stefano MARINO (c)														
PROGETTAZIONE: <div style="display: flex; justify-content: space-between;"> <div style="width: 45%;">  </div> <div style="width: 45%;"> ELAB.  </div> </div>	IN CARICA: Ing. Stefano MARINO (c)																								
CONFERMA: Ing. Stefano MARINO (c)	VERBALE DI VERIFICA: Ing. Stefano MARINO (c)																								
<div style="display: flex; justify-content: space-between; align-items: center;"> <div> TITOLO ELABORATO </div> <div style="text-align: center;"> <p>IMPIANTO ANTINCENDIO Situazione di progetto - Impianto antincendio Particolari costruttivi</p> </div> <div>  </div> </div>																									
<table border="1" style="width: 100%; border-collapse: collapse;"> <tr> <th style="width: 20%;">ELABORATO N°:</th> <th style="width: 20%;">FORMATO -</th> <th style="width: 20%;">SCALA:</th> <th style="width: 20%;">DATA:</th> </tr> <tr> <td>ARE-014-20-PE, PR.DLI.13.0</td> <td>A0+</td> <td>1:50/25</td> <td>05/08/2020</td> </tr> </table>								ELABORATO N°:	FORMATO -	SCALA:	DATA:	ARE-014-20-PE, PR.DLI.13.0	A0+	1:50/25	05/08/2020										
ELABORATO N°:	FORMATO -	SCALA:	DATA:																						
ARE-014-20-PE, PR.DLI.13.0	A0+	1:50/25	05/08/2020																						
<table border="1" style="width: 100%; border-collapse: collapse;"> <tr> <th style="width: 20%;">N.</th> <th style="width: 30%;">DESCRIZIONE</th> <th style="width: 15%;">DATA</th> <th style="width: 15%;">REDATTO</th> <th style="width: 15%;">VERIFICATO</th> <th style="width: 10%;">G.M.E.</th> </tr> <tr> <td>1</td> <td>PRIMA EMISSIONE</td> <td>05/08/2020</td> <td>G.M.S.</td> <td>M.P.E.</td> <td>G.M.E.</td> </tr> <tr> <td>2</td> <td></td> <td></td> <td></td> <td></td> <td></td> </tr> </table>								N.	DESCRIZIONE	DATA	REDATTO	VERIFICATO	G.M.E.	1	PRIMA EMISSIONE	05/08/2020	G.M.S.	M.P.E.	G.M.E.	2					
N.	DESCRIZIONE	DATA	REDATTO	VERIFICATO	G.M.E.																				
1	PRIMA EMISSIONE	05/08/2020	G.M.S.	M.P.E.	G.M.E.																				
2																									