

COMUNE DI BISACCIA
Provincia di Avellino

**LAVORI DI RIQUALIFICAZIONE DELLA SPS
DI BISACCIA (AV)**

Progettazione definitiva/esecutiva

Ente Appaltante:

Azienda Sanitaria Locale Avellino

Via degli Imbimbo 10/12 - 83100 Avellino

Il Progettista:

R.T.P.
Arch. Carmine Coglioni
A.T. Advanced Technologies srl
Geom. Rocco Santamaria
Arch. Milena Rinaldo

Il R.U.P.:

Arch. Marina Abbondandolo

Sezione:

PROGETTO

Tavola:

PROG07

Layout tavola: Progettazione esecutiva

Nome cartella: _SPS Bisaccia


Data: Novembre 2021

Elaborato:

- Schema cabina MT

Visto:

SCHEMA CABINA MT

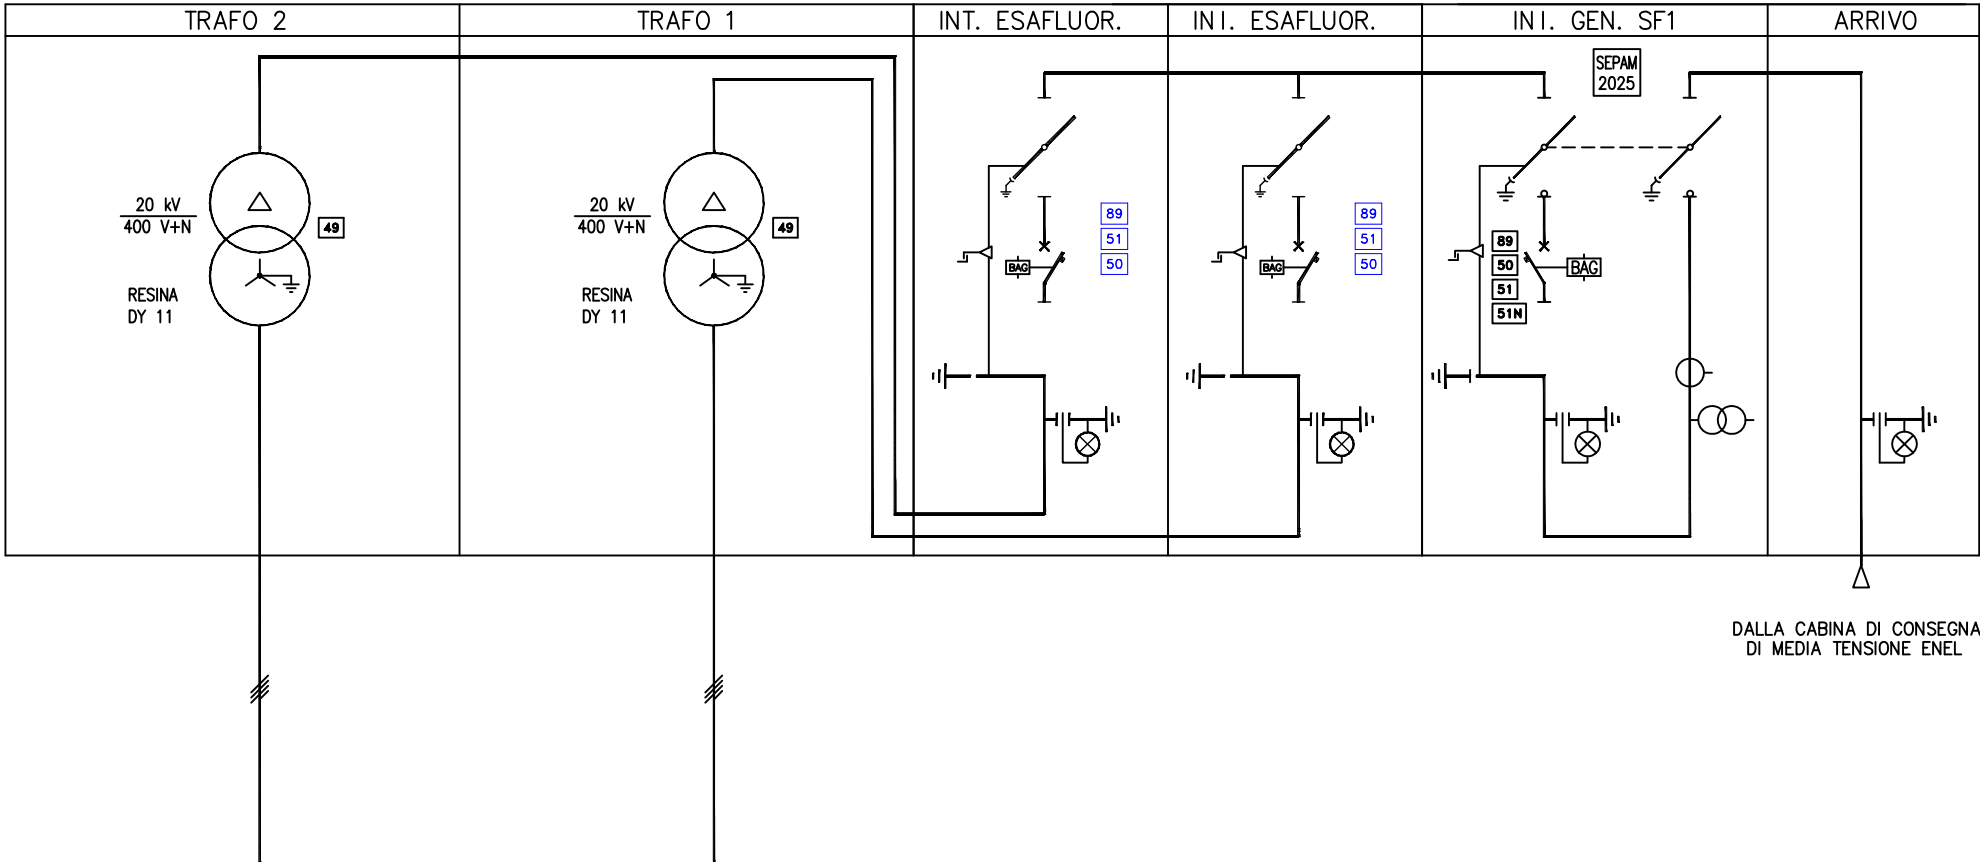

DALLA CABINA DI CONSEGNA
DI MEDIA TENSIONE ENEL