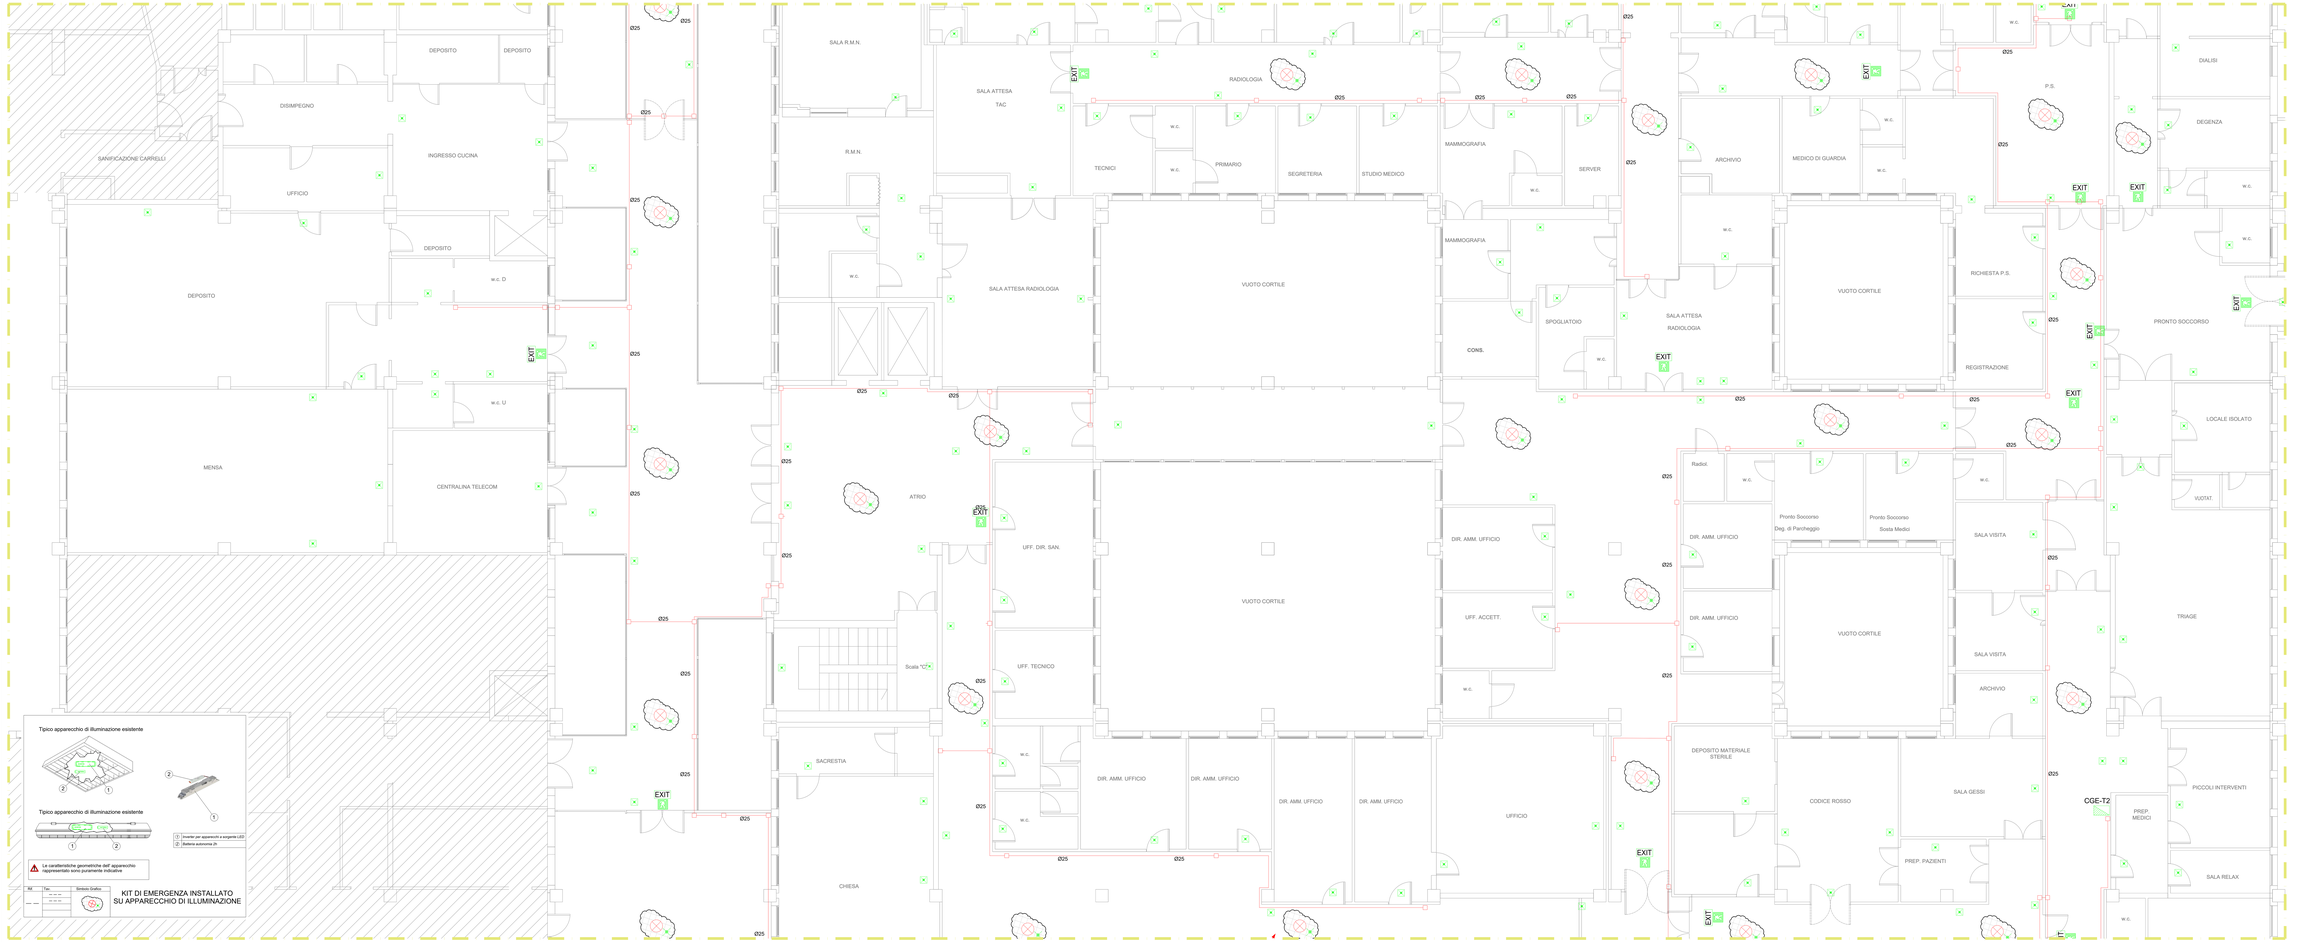


Tipico apparecchio di illuminazione esistente

Tipico apparecchio di illuminazione esistente

1 Inverter per apparecchi a sorgente LED
2 Batteria autonoma 2h

Le caratteristiche geometriche dell' apparecchio rappresentato sono puramente indicative

| Ref. | Tipo | Simbolo Grafico |
|---|---|---|
| | | |

KIT DI EMERGENZA INSTALLATO SU APPARECCHIO DI ILLUMINAZIONE

## KEY PLAN

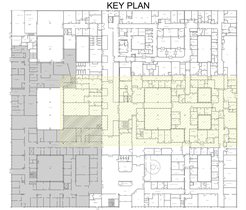

AREA DI INTERESSE

| LEGENDA SIMBOLI | IMPIANTO EVAC |
|---|---|
| Centralina di gestione delle lampade di emergenza | |
| Simbolo generico indicante apparecchio di illuminazione esistente o nuovo, che sarà integrato con kit inverter di emergenza | |
| Kit di emergenza installato su apparecchio di illuminazione per garantire il funzionamento, anche in assenza di tensione di rete, di una lampada a LED, con corpo illuminante acceso in rete. Kit formato da INVERTER per apparecchi a sorgente LED, con corpo in policarbonato, potenza di uscita adeguata alla potenza dell'apparecchio di illuminazione. Sistema di controllo ed autodiagnosi centralizzato. Batteria autonoma 2h. | |
| Apparecchio di illuminazione (segnaletica di sicurezza) completo di pittogramma ed installato per garantire il funzionamento, anche in assenza di tensione di rete, di una lampada a LED, con corpo in policarbonato. Grado di protezione minimo IP20. Alimentazione 230Vac 50Hz. Conforme alle norme EN 60598-1, EN 60598-2-2, EN 60598-2-22, UNI EN 1838, UNI 11222. Sistema di controllo ed autodiagnosi centralizzato. Batteria autonoma 2h. Spo SE non permanente. | |
| Apparecchio di illuminazione di emergenza installabile secondo una delle seguenti modalità: a parete, a plafone, a bandiera o a traliccio. Corpo in policarbonato. Schermo in policarbonato. Grado di protezione minimo IP20. Alimentazione 230Vac 50Hz. Conforme alle norme EN 60598-1, EN 60598-2-22, UNI EN 1838, UNI 11222. Sistema di controllo ed autodiagnosi centralizzato. Batteria autonoma 2h. Spo SE non permanente. | |
| Cassetta di derivazione in materiale plastico autoestinguente con coperchio removibile solo mediante asportazione di viti, dimensione cassetta adeguata al numero e tipo di tubazioni derivate | |
| Tubazione rigida in pvc autoestinguo installata a vista parete e/o a soffitto | |
| Montante, cambio di quota | |

Impianto illuminazione di emergenza

Integrazione impianto illuminazione di emergenza, sfruttando un apparecchio di illuminazione ordinario e dotandolo di kit emergenza (completo di batterie tampone) autonomia 2h. L' alimentazione del kit di emergenza sarà derivata dal circuito di alimentazione delle lampade di emergenza esistenti.

**AZIENDA SANITARIA LOCALE AVELLINO**
Via Degli Imbimbo 10/12 - 83100 Avellino - C.F. - P.IVA 02060110646
U.O. C. Tecnico Patrimoniale

**DIREZIONE GENERALE: Dott.ssa Maria MORGANTE**
**R.U.P. Arch. Marina ABBONDANDOLO**

Lavori di conformità alle norme di prevenzione incendi
Il stralcio c/o il P.O. 'G. Criscuoli' di S. Angelo dei Lombardi (AV)
CIG: B161899BDD - CUP: I86G19000170003

## PROGETTAZIONE DEFINITIVA/ESECUTIVA

PROGETTAZIONE
(Mandataria)
ABBONDANDOLO S.r.l.
Via Degli Imbimbo 10/12
83100 Avellino
Tel. 0825 1826 Fax. 06 94 61 7826
e-mail: info@abbondandolo.it
www.abbondandolo.it

RTP

(Mandante)
A.T.Advanced Technologies S.r.l.

Il Tecnico
dott. ing. Pasquale Ferrara
Ordine degli Ingegneri della Provincia di Avellino
Sezione A
Settore Civile e Ambientale
Ing. Pasquale FERRARA
n. 645

TITOLO ELABORATO
IMPIANTO ELETTRICO E SPECIALI
Piano terra
Impianto illuminazione di emergenza e sicurezza parte 2 di 3

| ELABORATO | FORMATO | SCALA | DATA |
|---|---|---|---|
| ARE-014-20-PE_IE_DI.18.0 | A0+ | 1:50 | 05/08/2020 |

| N. | DESCRIZIONE | DATA | REDATTO | VERIFICATO | APPROVATO |
|---|---|---|---|---|---|
| 0 | PRIMA EMISSIONE | 05/08/2020 | G.D'E. | M.P. | G.M.S. |
| 1 | | | | | |
| 2 | | | | | |