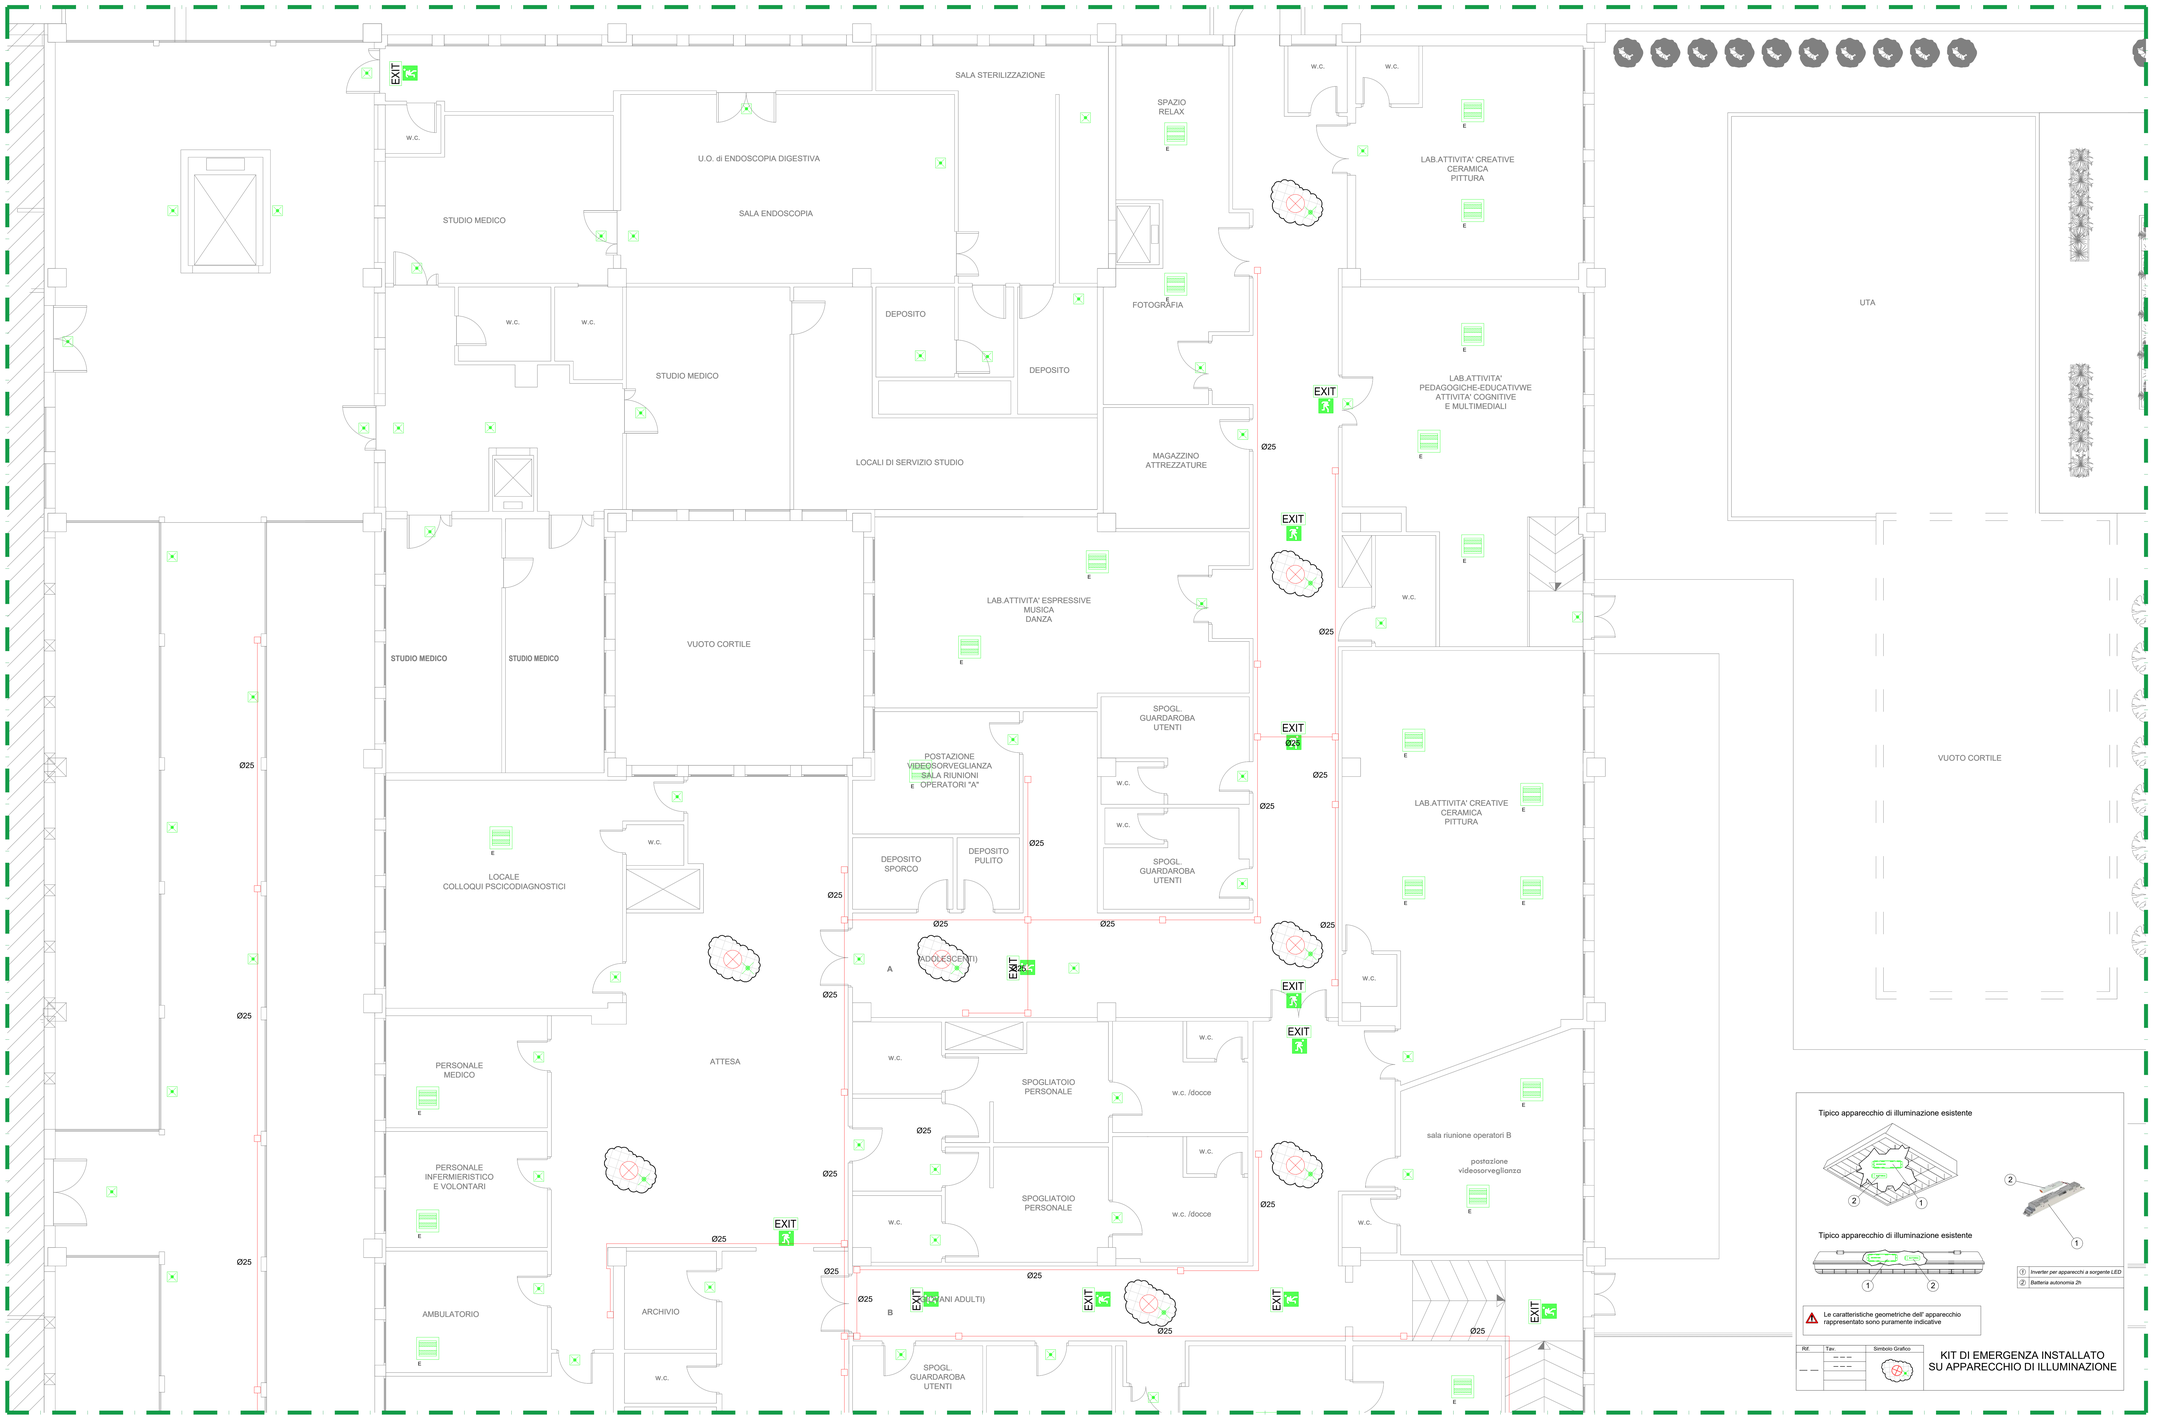

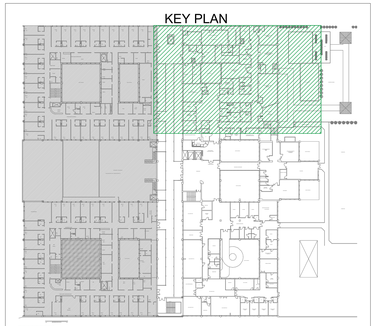

LEGENDA SIMBOLI		Impianto EVAC
CGE	Centralina di gestione delle lampade di emergenza	
	Simbolo generico indicante apparecchio di illuminazione esistente o nuovo, che sarà integrato con kit inverter di emergenza.	
	Kit di emergenza installato su apparecchio di illuminazione per garantire il funzionamento, dell'intero apparecchio di illuminazione o parte di esso, anche in assenza dell'alimentazione di rete. Kit formato da INVERTER per apparecchi a sorgente LED, con corpo in policarbonato, potenza di uscita adeguata alla potenza dell'apparecchio di illuminazione. Sistema di controllo ed autodiagnosi centralizzato. Batteria autonomia 2h.	
EXIT	Apparecchio di illuminazione (segnaletica di sicurezza) completo di pittogramma ed installabile secondo una delle seguenti modalità: a parete, a plafone, a bandiera o a incasso. Corpo in policarbonato. Schermo in policarbonato. Grado di protezione minimo IP30. Alimentazione 230Vac 50Hz. Conforme alle norme EN 60598-1, EN 60598-2-2, EN 60598-2-22, UNI EN 1838, UNI 11222, ecc. Sistema di controllo ed autodiagnosi centralizzato. Batteria autonomia 2h. tipo SE non permanente.	
	Apparecchio di illuminazione di emergenza installabile secondo una delle seguenti modalità: a parete, a plafone, a bandiera o a incasso. Corpo in policarbonato. Schermo in policarbonato. Grado di protezione minimo IP30. Alimentazione 230Vac 50Hz. Conforme alle norme EN 60598-1, EN 60598-2-2, EN 60598-2-22, UNI EN 1838, UNI 11222, ecc. Sistema di controllo ed autodiagnosi centralizzato. Batteria autonomia 2h. tipo SE non permanente.	
	Cassetta di derivazione in materiale plastico autoestinguente con coperchio removibile solo mediate asportazione di viti, dimensione cassetta adeguata al numero e tipo di tubazioni derivate	
	Tubazione rigida in pvc autoestingue installata a vista parete e/o a soffitto	
GE	Montante, cambio di quota	

		Impianto Illuminazione di emergenza
Integrazione impianto illuminazione di emergenza, sfruttando un apparecchio di illuminazione ordinario e dotandolo di kit emergenza (completo di batterie tampone) autonomia 2h. L' alimentazione del kit di emergenza sarà derivata dal circuito di alimentazione delle lampade di emergenza esistenti.		

Tipico apparecchio di illuminazione esistente

Tipico apparecchio di illuminazione esistente

①	Inverter per apparecchi a sorgente LED
②	Batteria autonomia 2h

Le caratteristiche geometriche dell' apparecchio rappresentato sono puramente indicative

Rif.	Tav.	Simbolo Grafico

KIT DI EMERGENZA INSTALLATO SU APPARECCHIO DI ILLUMINAZIONE

AZIENDA SANITARIA LOCALE AVELLINO
Via Degli Imbimbo 10/12 - 83100 Avellino - C.F.: P.IVA 02600160648
U.O. C. Tecnica Patrimoniale

DIREZIONE GENERALE: Dott.ssa Maria MORGANTE
R.U.P. Arch. Marina ABBONDANDOLO

Lavori di conformità alle norme di prevenzione incendi
II stralcio c/o il P.O. 'G. Criscuoli' di S. Angelo dei Lombardi (AV)
CIG. 8161889BDD - CUP. H66G19000170003

PROGETTAZIONE DEFINITIVA/ESECUTIVA

PROGETTAZIONE : RTP
(Mandataria) ARETHUSA S.r.l. — Via Roma, 108 — 80121 Napoli (NA) — Tel. +39 081 7617758 - Fax +39 081 7676215 — www.arethusasrl.it
(Mandante) A.T.Advanced Technologies S.r.l.

Il Tecnico
DOTT. ARETHUSA (ATI)
Ing. Giuliano Maria Esposito

TITOLO ELABORATO

IMPIANTO ELETTRICO E SPECIALI
Piano primo
Impianto illuminazione di emergenza e sicurezza parte 3 di 3

ELABORATO N°:	FORMATO :	SCALA :	DATA :
ARE-014-20-PE_IE.DI.22.0	A0+	1:50	05/08/2020

N.	DESCRIZIONE	DATA	REDATTO	VERIFICATO	APPROVATO
0	PRIMA EMISSIONE	05/08/2020	G.ES.	M.FE.	G.M.E.
1					
2					