

KET-PLAN




AZIENDA SANITARIA LOCALE AVELLINO
Via Degli Inimbi 10/12 - 83100 Avellino - CF: P.IVA 02000160648
I.O. C. Tecnica Patrimoniale

DIREZIONE GENERALE: Dott.ssa Maria MORGANTE
R.U.P. Arch. Maria ABBONDANDOLO

Lavori di conformità alle norme di prevenzione incendi
Il stralcio c/o il P.O. 'G. Crisculi' di S. Angelo dei Lombardi (AV)
CIG. 8161889BDD - CUP. H66G19000170003

PROGETTAZIONE DEFINITIVA/ESECUTIVA

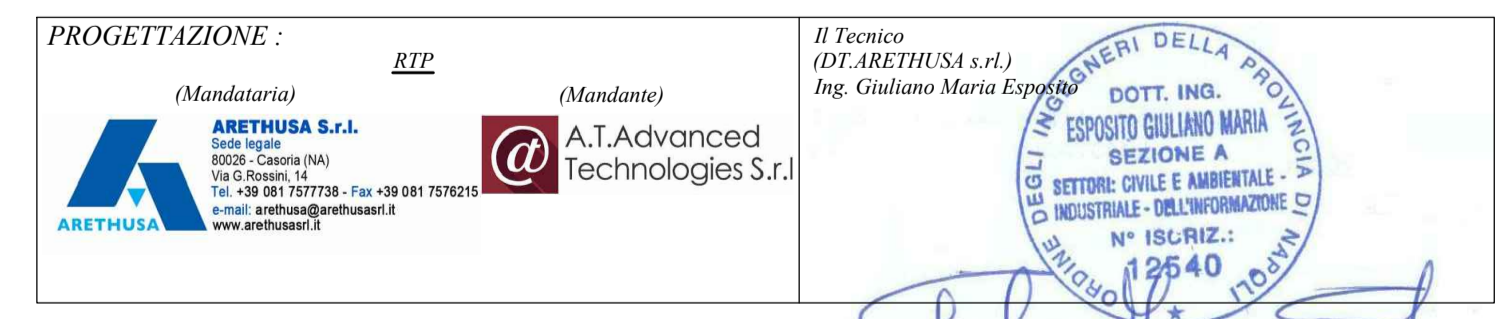

TITOLO ELABORATO				
ARCHITETTURA				
Stato dei luoghi				
Piano terra - Parte 1 di 2				
ELABORATO N°:	FORMATO:	SCALA:	DATA:	
ARE-014-20-PE_ARC.DL03.0	A0+	1:100	05/08/2020	
N.	DESCRIZIONE	DATA	REDATTO	VERIFICATO
0	PRIMA EMISSIONE	05/08/2020	G.E.S.	M.F.E.
1				
2				