


KEY-PLAN

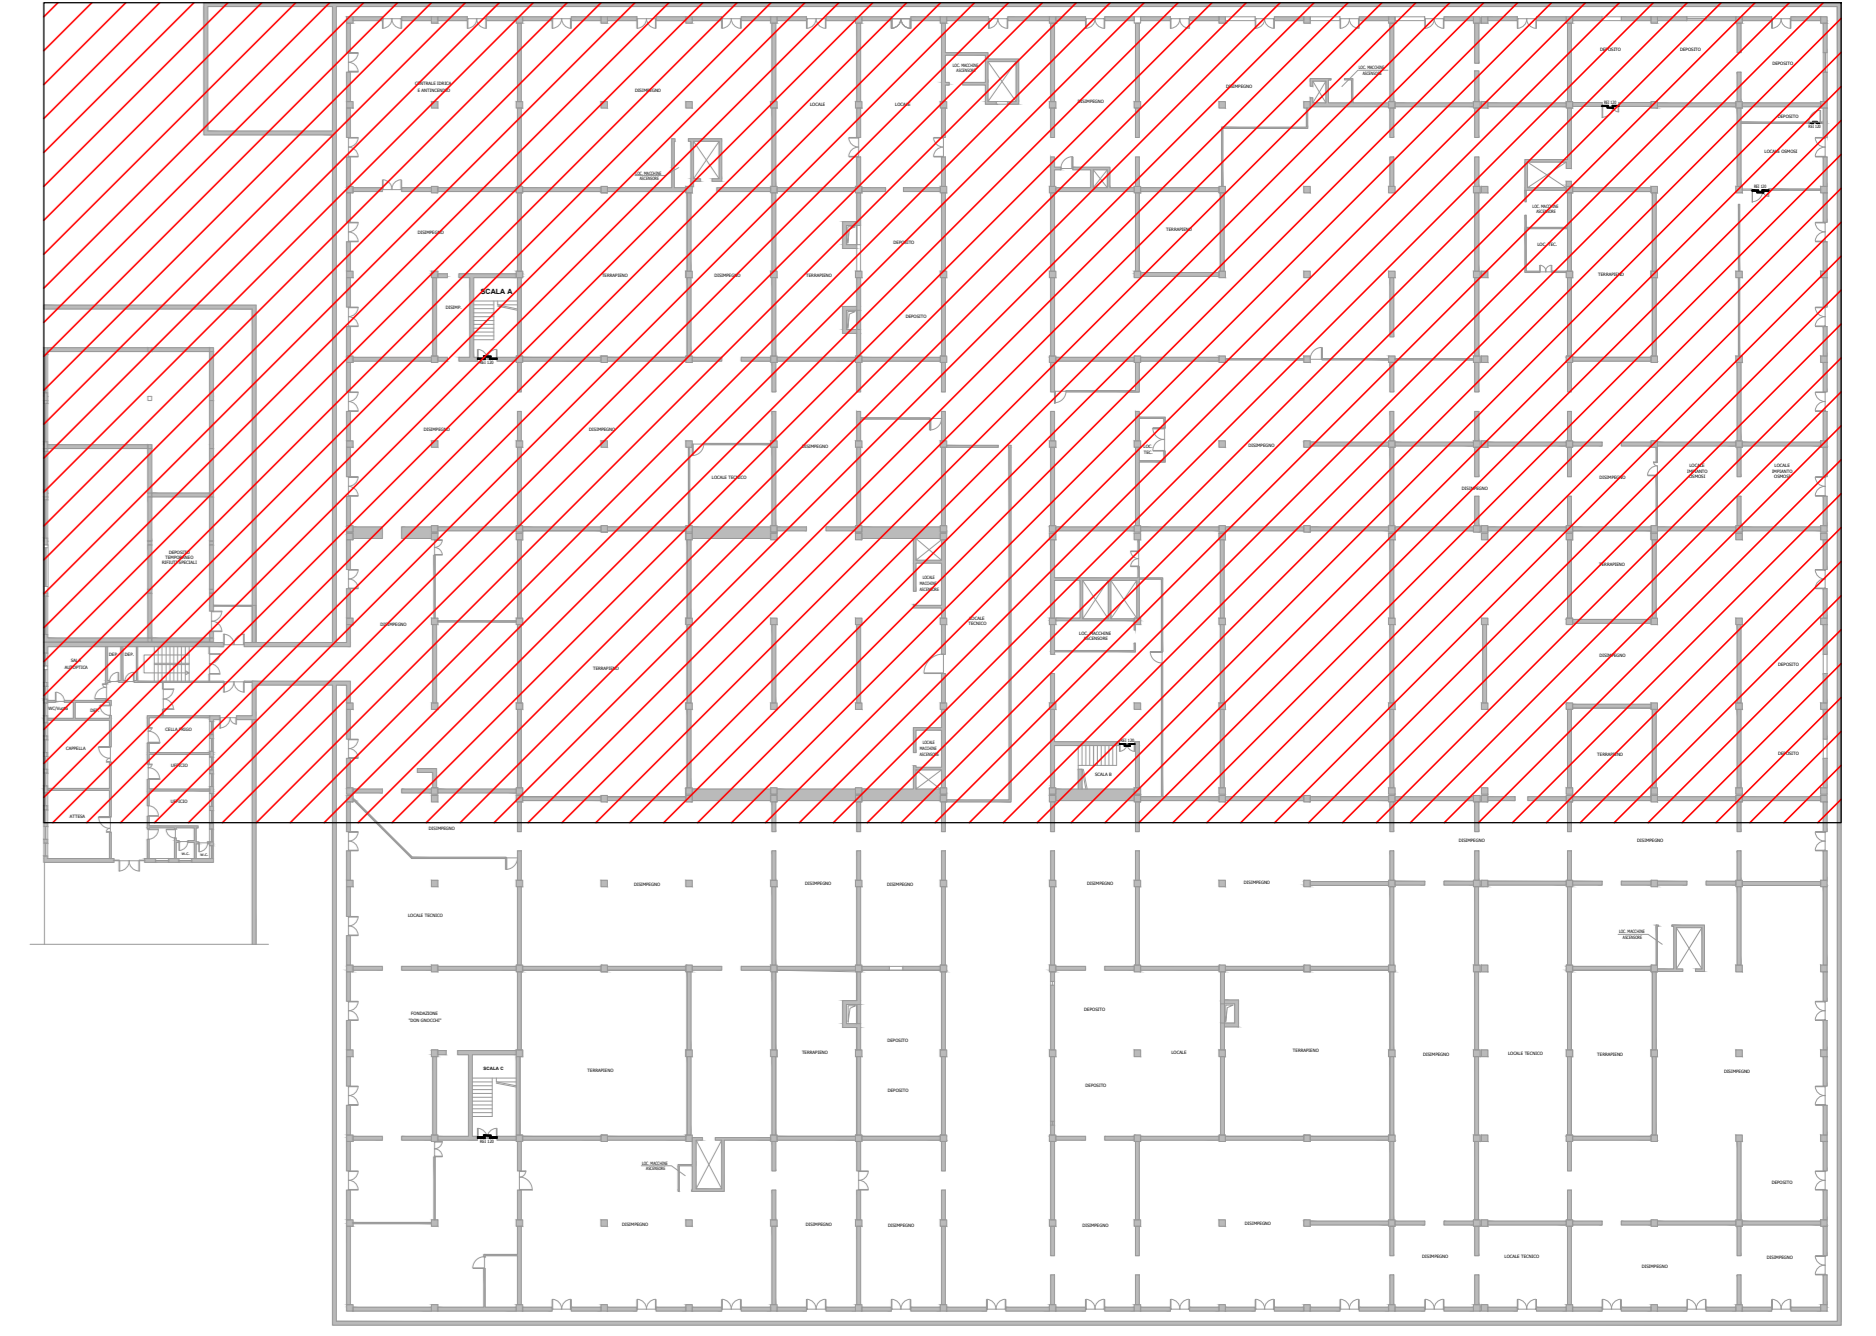

LEGENDA

- INFISSO REI ESISTENTE
- INFISSO REI DI PROGETTO
- LASTRA DI CALCO FIBROSILICATO CON CERTIFICAZIONE REI DI PROGETTO
- NUOVE PARETI
- TRACANTONE
- PAV. IN GOMMA DI COLORE ROSSO
- PAV. IN GOMMA DI COLORE VERDE
- CONTROSOFFITTO
- PASSERELLA IN CARP. METALLICA
- GIUNTO STRUTTURALE
- PERCORSO DI USCITA ORIZZONTALE
- PERCORSO DI USCITA VERSO IL BASSO
- PERCORSO DI USCITA VERSO L'ALTO



AZIENDA SANITARIA LOCALE AVELLINO
Via Degli Imbimbo 10/12 - 83100 Avellino - C.F.: P.IVA 02600160648
U.O. C. Tecnica Patrimoniale

DIREZIONE GENERALE: Dott.ssa Maria MORGANTE
R.U.P.: Arch. Marina ABBONDANDOLO

Lavori di conformità alle norme di prevenzione incendi
Il stralcio c/o il P.O. 'G. Criscuoli' di S. Angelo dei Lombardi (AV)
CIG. 8161889BDD - CUP. H66G19000170003

PROGETTAZIONE DEFINITIVA/ESECUTIVA

PROGETTAZIONE: **ARE-014-20-PE-ARC.DI.20.0** **ARE-014-20-PE-ARC.DI.20.0**

Elaborato da: **ARE-014-20-PE-ARC.DI.20.0** **ARE-014-20-PE-ARC.DI.20.0**

Elaborato da: **ARE-014-20-PE-ARC.DI.20.0** **ARE-014-20-PE-ARC.DI.20.0**

Elaborato da: **ARE-014-20-PE-ARC.DI.20.0** **ARE-014-20-PE-ARC.DI.20.0**

TITOLO ELABORATO					
ARCHITETTURA					
Situazione di progetto					
Piano infernotto - parte 1 di 2					
ELABORATO N°:		FORMATO:	SCALA:	DATA:	
ARE-014-20-PE-ARC.DI.20.0		A0+	1:100	05/08/2020	
N.	DESCRIZIONE	DATA	REDATTO	VERIFICATO	APPROVATO
0	PRIMA EMISSIONE	05/08/2020	GES.	M.FE.	G.M.E.
1					
2					