

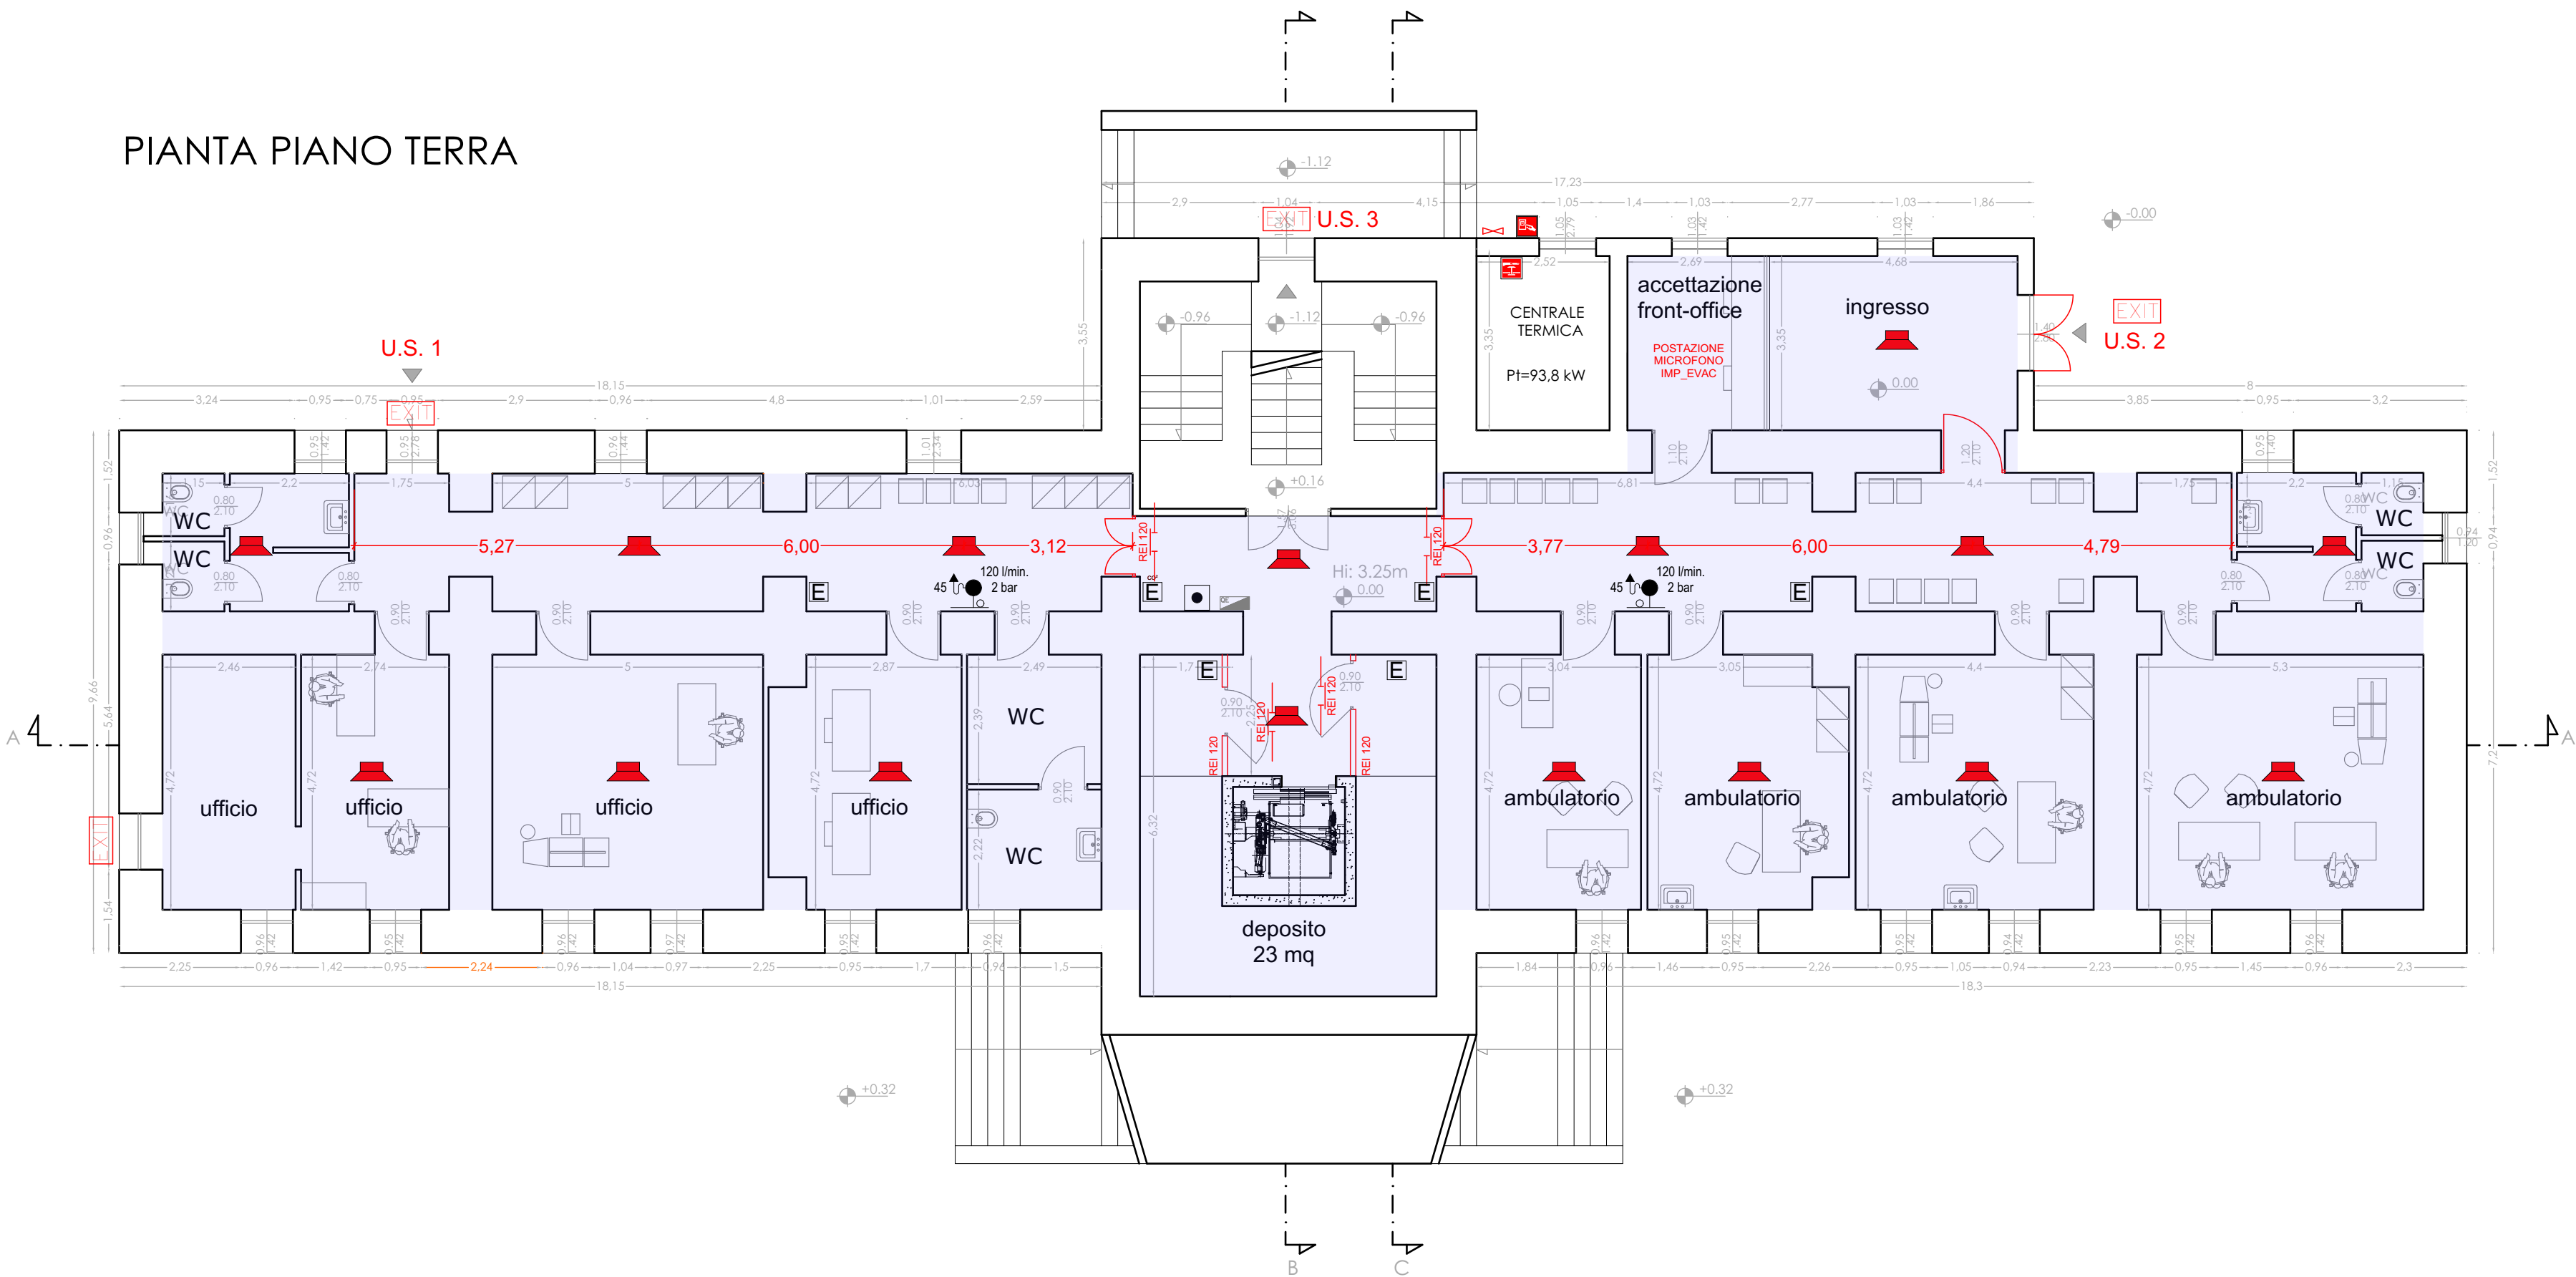


PIANTA PIANO TERRA

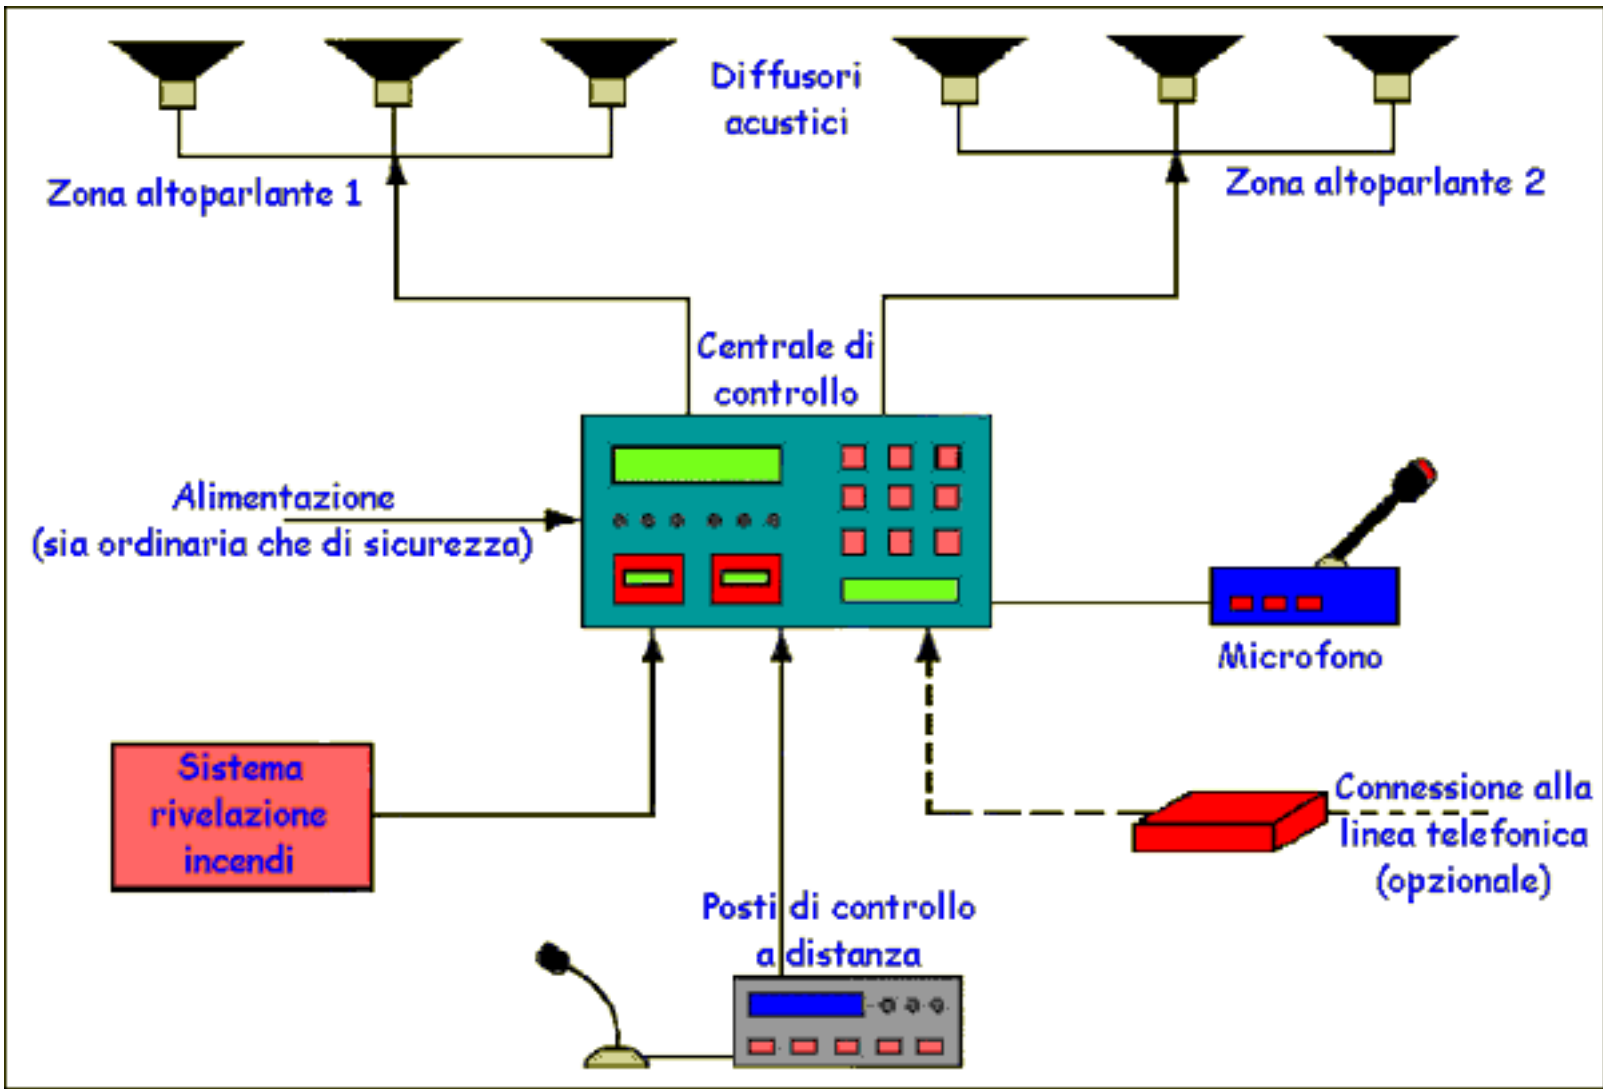

PIANTA PIANO PRIMO

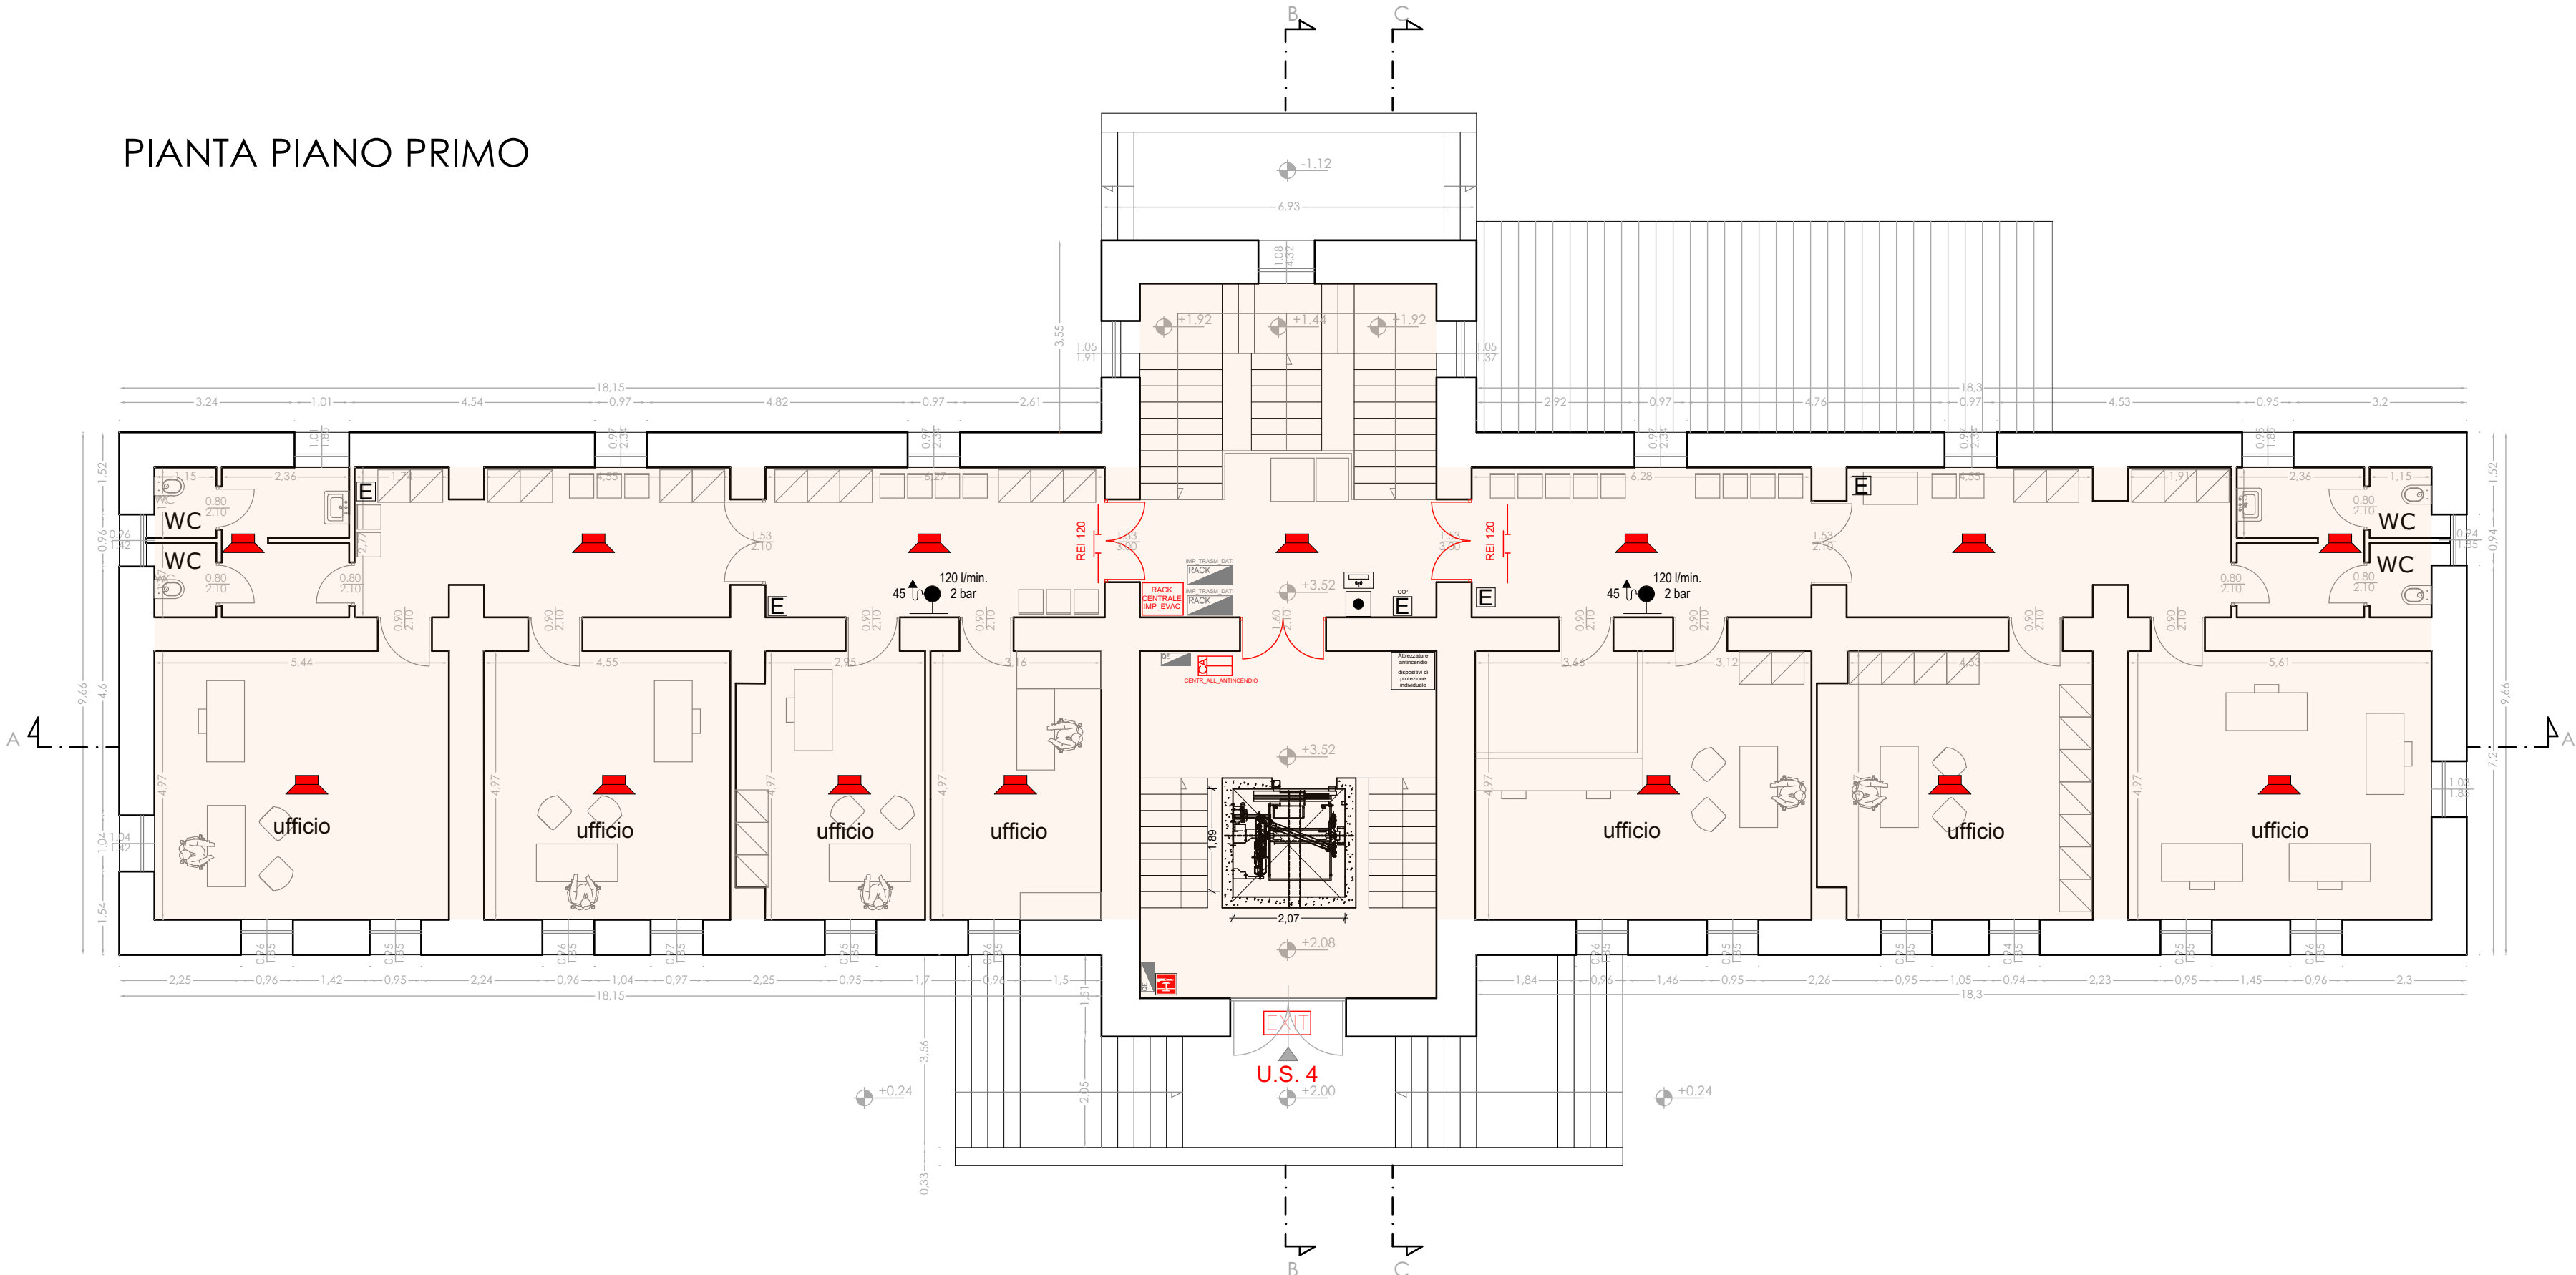

- ZONA EVAC 1 (piano terra)
- ZONA EVAC 2 (primo piano)
- Diffusori acustici unidirezionali
- RACK IMP_EVAC Centrale di controllo Evac



LAVORI DI RISTRUTTURAZIONE E DI ADEGUAMENTO FUNZIONALE /IMPIANTISTICO
C/O IL D.S. E CONSULTORIO DI S. ANGELO DEI LOMBARDI (AV)
CUP: H26G19000160005 - CIG: ZB132C4857

PROGETTAZIONE DEFINITIVA/ESECUTIVA. COORDINAMENTO SICUREZZA IN FASE DI PROGETTAZIONE E DI ESECUZIONE
DCA 100/2018 - Scheda intervento n. 17 - Lotto 2 (Art. 20 L67/88 - I° stralcio)



COMMITTENTE:
Azienda Sanitaria Locale Avellino

PROGETTO DEFINITIVO ESECUTIVO

PROGETTISTI:
arch. Alessandro Bellarosa

DIRETTORE GENERALE:
D.ssa Maria Morgante

C.S.I Srl - Società di Ingegneria

arch. Antonella Guerriero

RUP:
Ing. Antonio Caggiano

PROGETTO ANTINCENDIO
SCHEMA IMPIANTO EVAC

IA.04

Tr. Elaborato	cod. Elaborato		
rev.	descrizione	scala	data
00	prima emissione		