

COMUNE DI MOSCHIANO

PROVINCIA DI AVELLINO


DITTA: Azienda Sanitaria Locale Avellino

INTERVENTO "PNRR MISSIONE 6 COMPONENTE 1 SEZIONE 1.2.2
IMPLEMENTAZIONE DELLE CENTRALI OPERATIVE TERRITORIALI - COT DI MOSCHIANO"
CUP: H53D22000140001


PROGETTO ESECUTIVO

ALLEGATO **IM 03**: ADDUZIONE E DISTRIBUZIONE IMPIANTO IDRICO –
DISTRIBUZIONE IMPIANTO TERMICO



Data:
DICEMBRE 2022

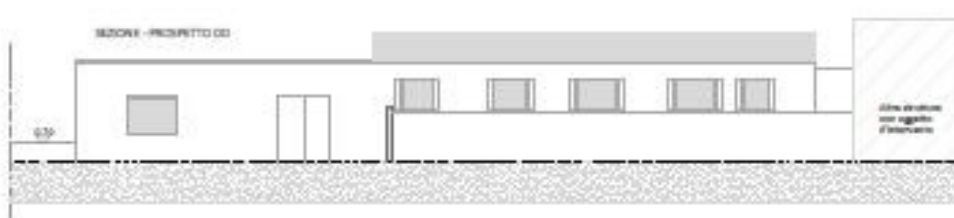

Progettista
ING. ANTONIO CARRATURO

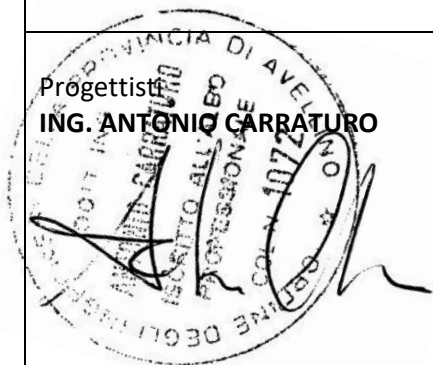


Ing. Antonio Carraturo -via Casale 8, 83100 Avellino – email: antonio.carraturo@strutturaepiano.it

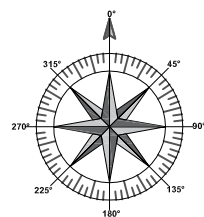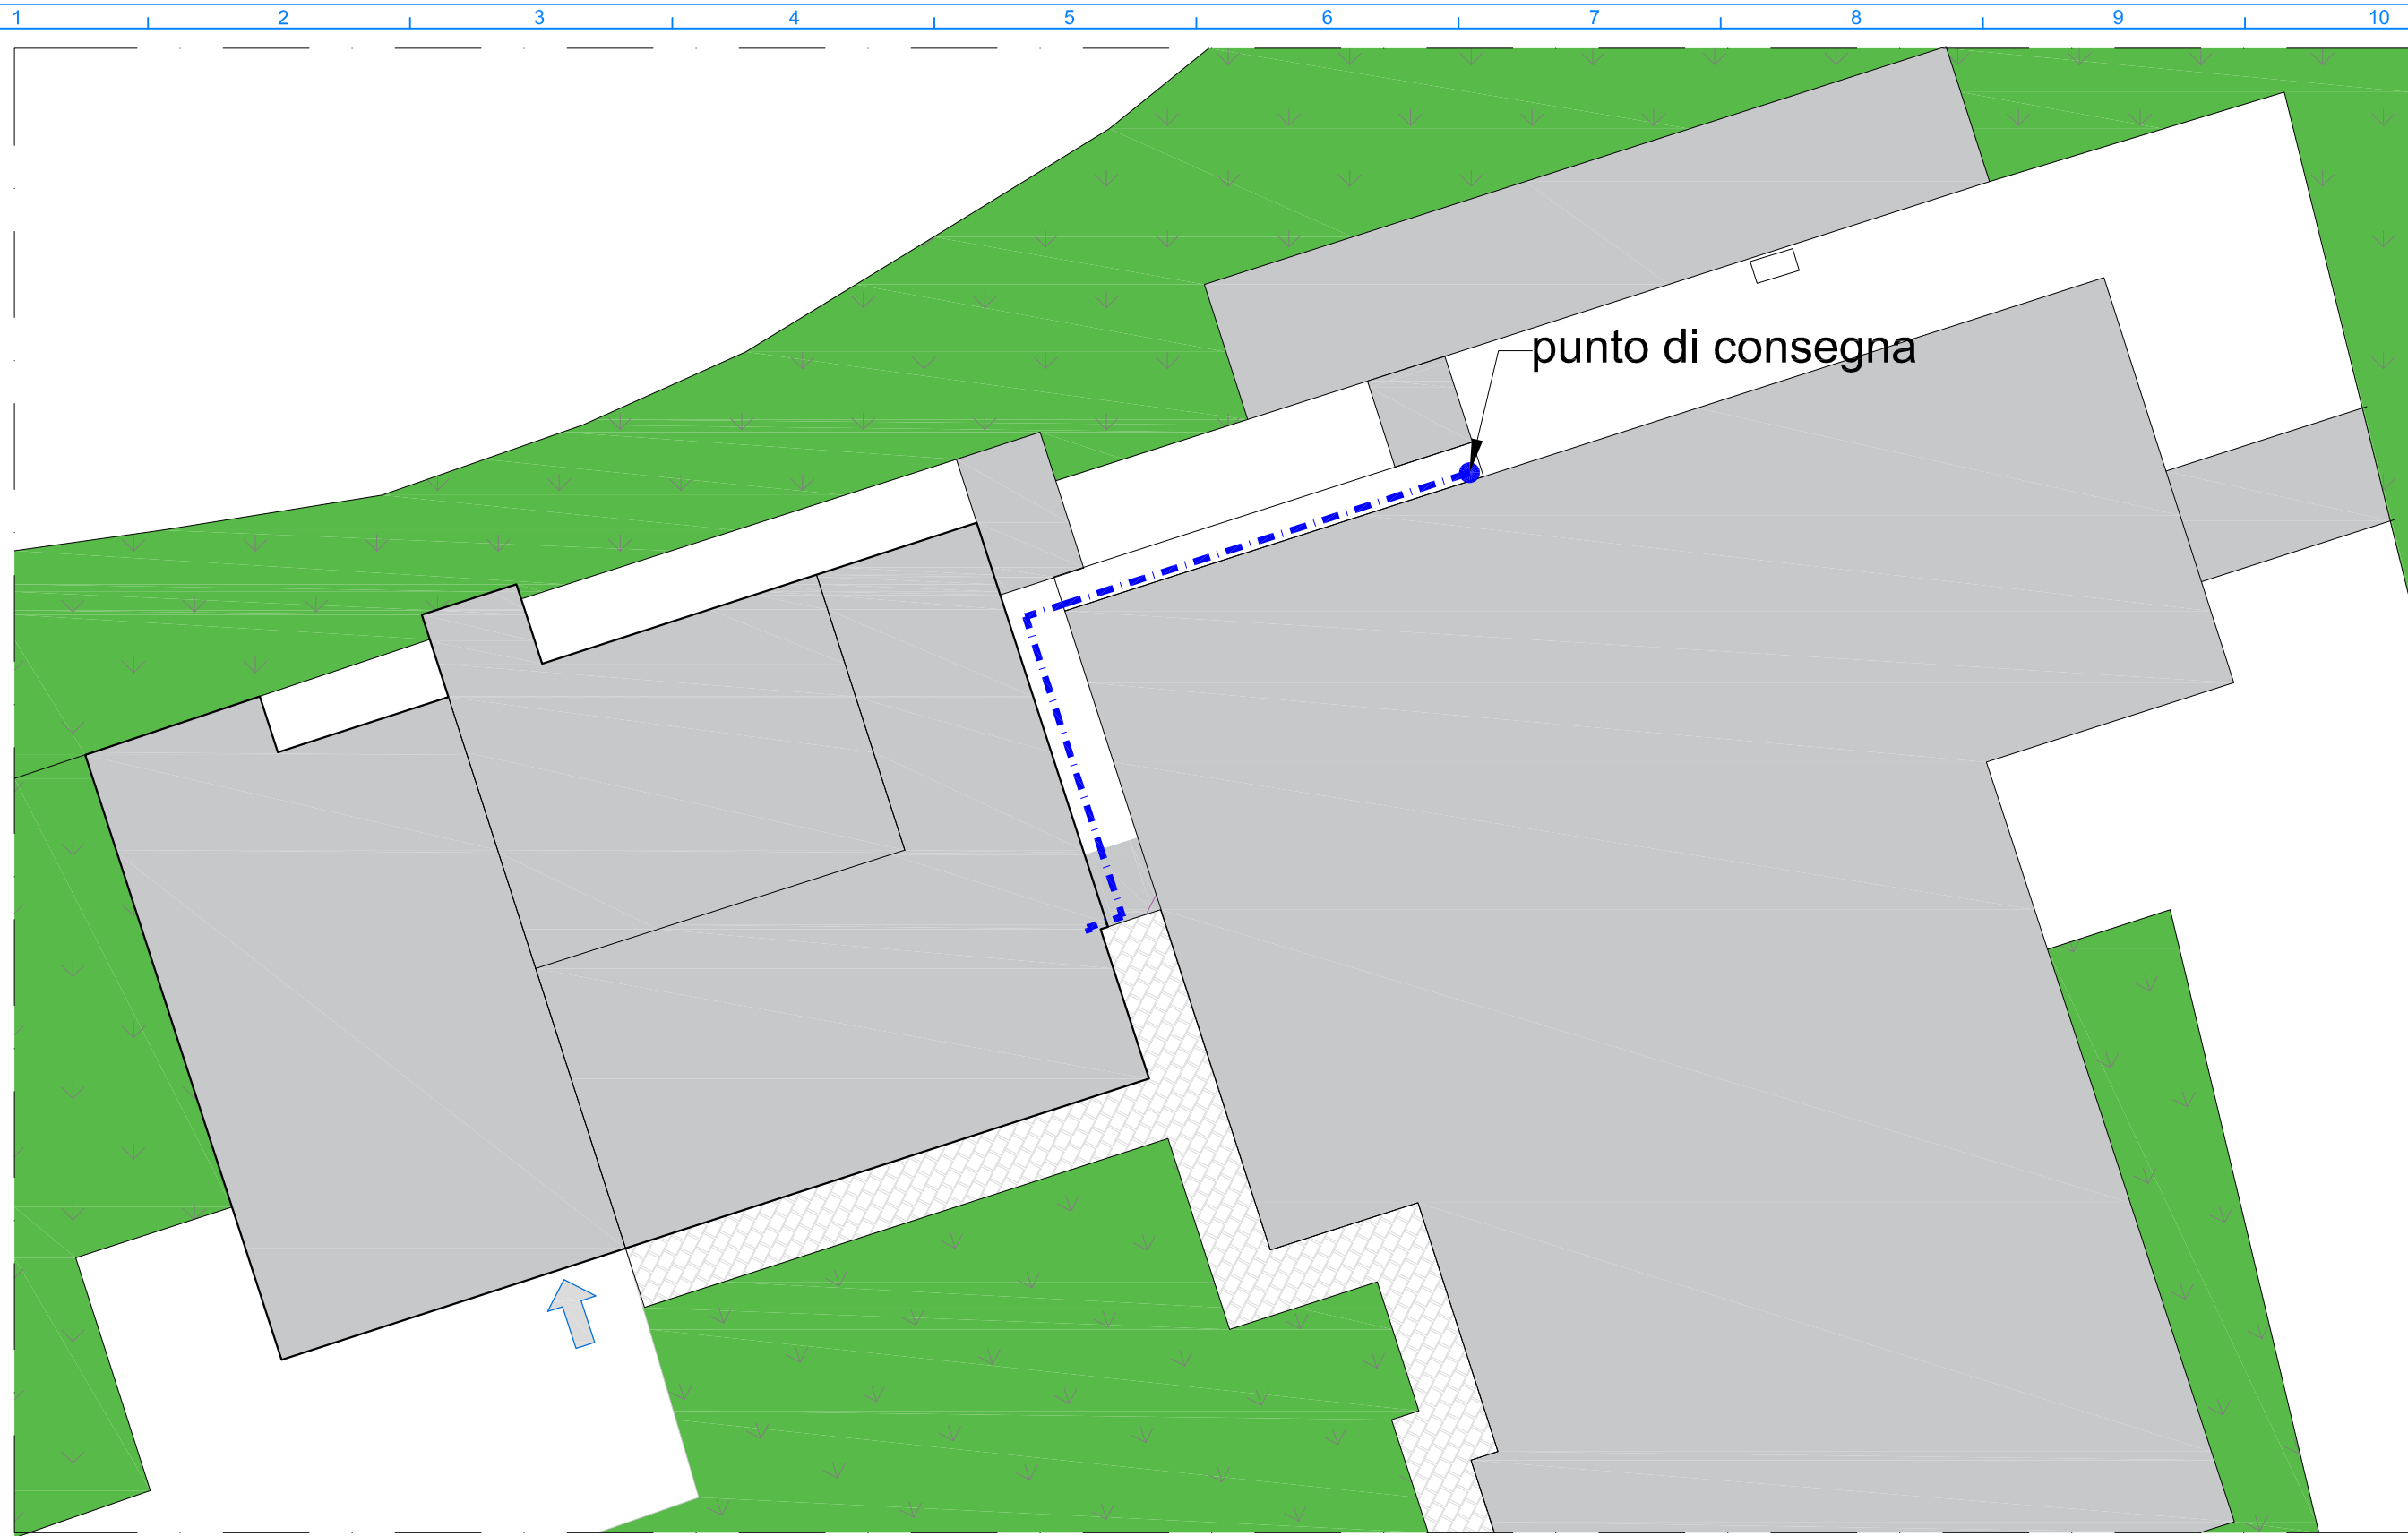





percorso tubazione carico acqua


scala	1:200	INTERVENTO "PNRR MISSIONE 6 COMPONENTE 1 SEZIONE 1.2.2 - IMPLEMENTAZIONE DELLE CENTRALI OPERATIVE TERRITORIALI - COT DI MOSCHIANO" - CUP: H53D22000140001 - CIG: Z9B38822E0	
data	DICEMBRE 2022	COMMITTENTE: Azienda Sanitaria Locale Avellino INDIRIZZO: "Parco degli Ulivi" - Strada Statale 403 - Moschiano	
<div><div>S_p</div><div>STRUTTURA & PIANO engineering</div></div>		PLANIMETRIA ADDUZIONE IMPIANTO IDRICO	TAVOLA IM 03_01
Ingegneria: struttura&piano engineering - via Casale, 8 - Avellino - tel./fax. 0825-39248 - info@strutturaepiano.it			



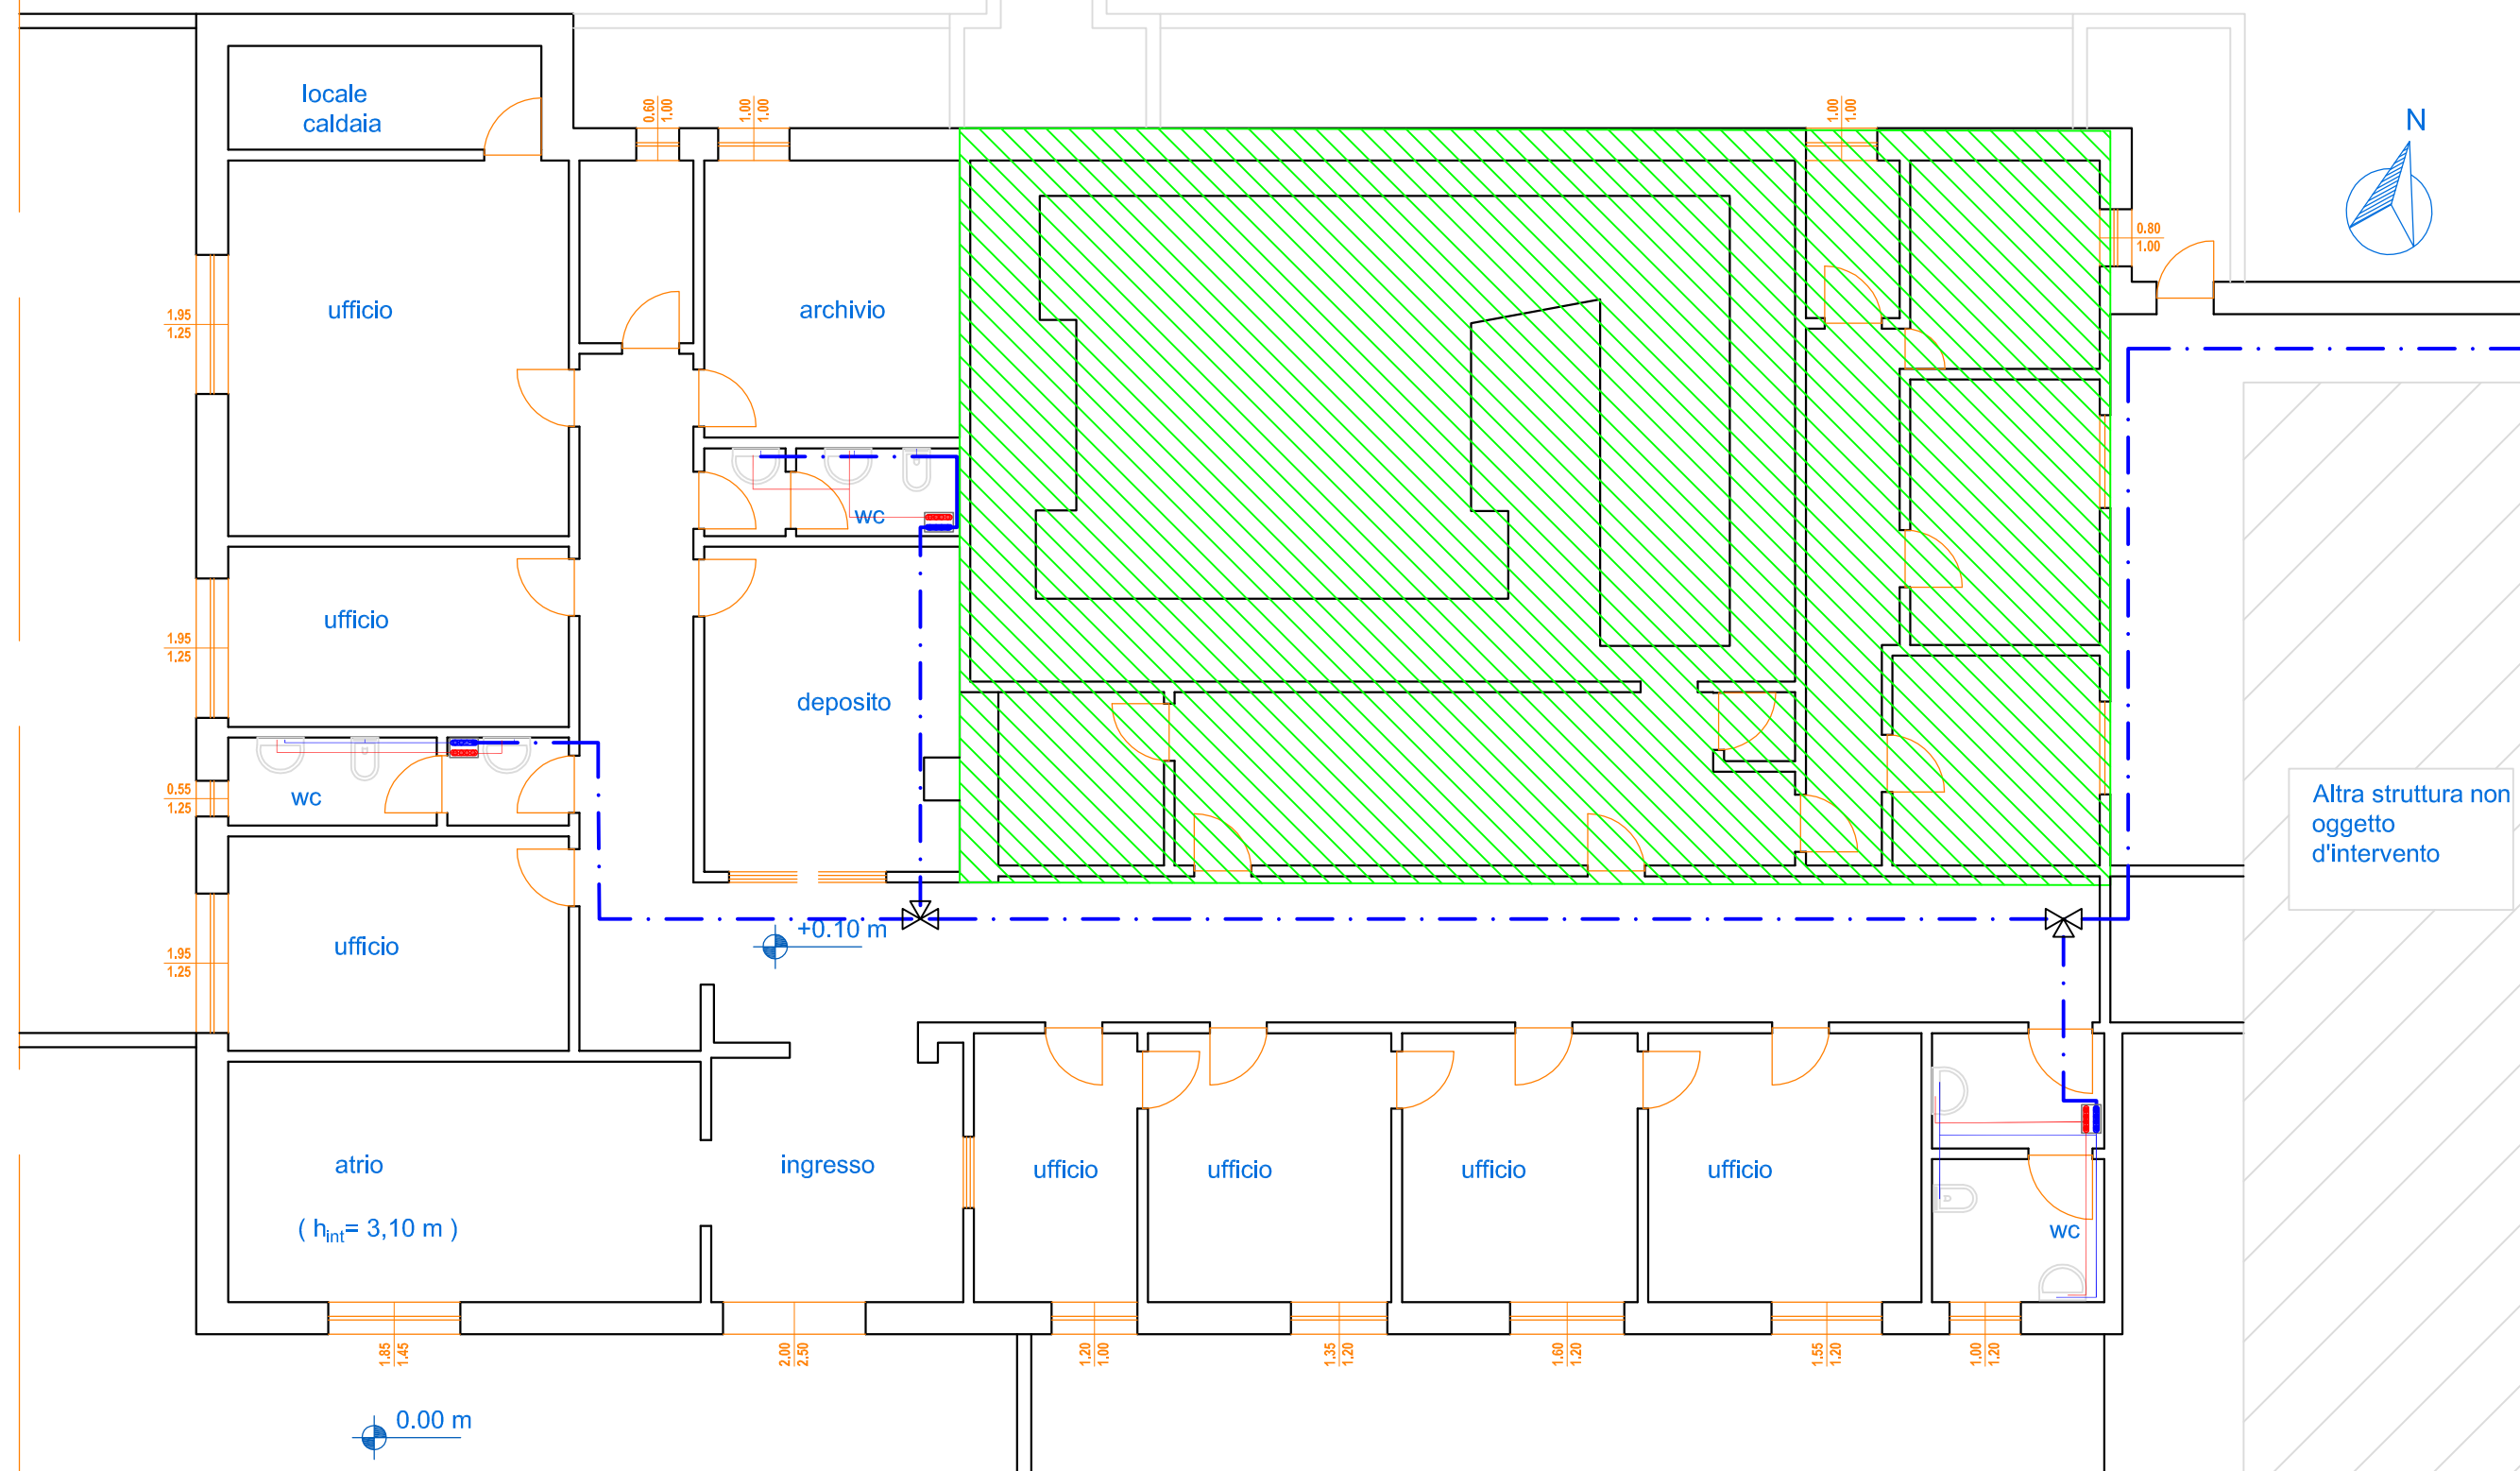
PIANTA PIANO TERRA

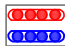


LEGENDA


-  COLLETTORE IDRICO
-  VALVOLA A TRE VIE
-  ADDUZIONE IDRICA
-  DISTRIBUZIONE IDRICA

scala	1:100	INTERVENTO "PNRR MISSIONE 6 COMPONENTE 1 SEZIONE 1.2.2 - IMPLEMENTAZIONE DELLE CENTRALI OPERATIVE TERRITORIALI - COT DI MOSCHIANO" - CUP: H53D22000140001 - CIG: Z9B38822E0	
data	DICEMBRE 2022	COMMITTENTE: Azienda Sanitaria Locale Avellino INDIRIZZO: "Parco degli Ulivi" - Strada Statale 403 - Moschiano	
	STRUTTURA & PIANO engineering	ADDUZIONE IDRICA E DISTRIBUZIONE INTERNA	TAVOLA IM 03_02
Ingegneria: struttura&piano engineering - via Casale, 8 - Avellino - tel./fax. 0825-39248 - info@strutturaepiano.it			

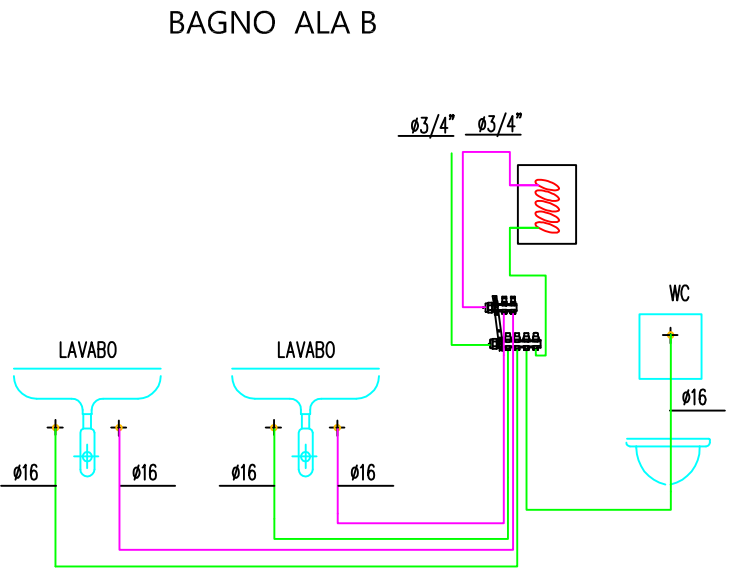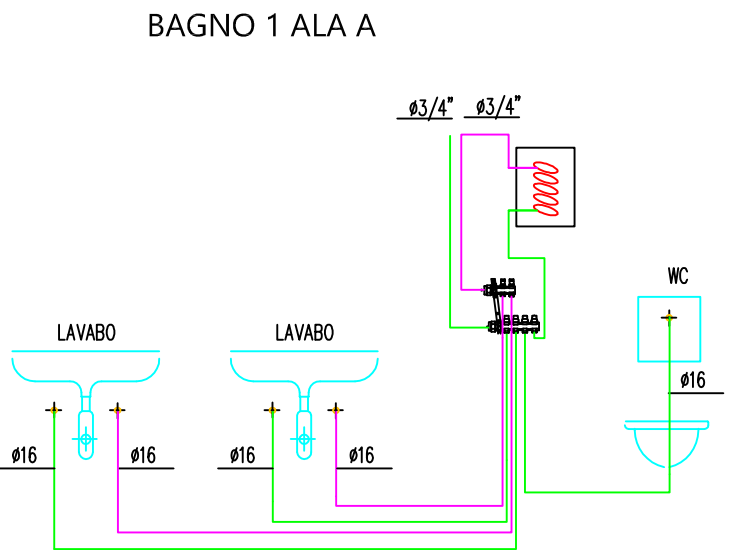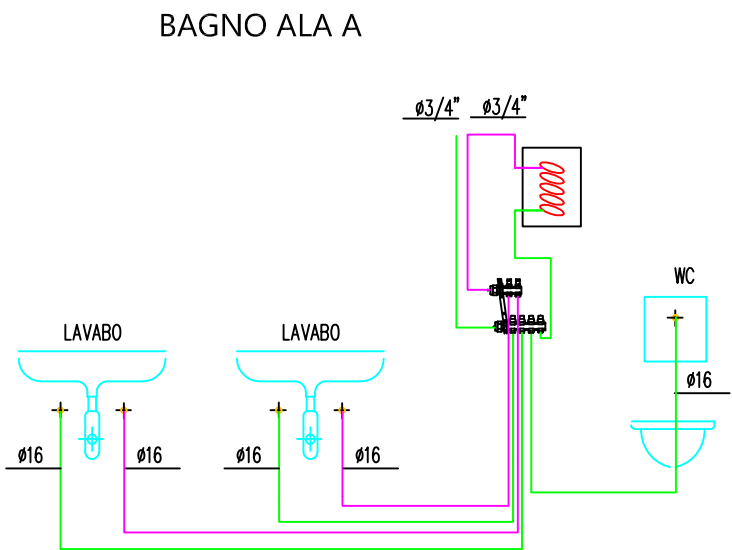

scala		INTERVENTO "PNRR MISSIONE 6 COMPONENTE 1 SEZIONE 1.2.2 - IMPLEMENTAZIONE DELLE CENTRALI OPERATIVE TERRITORIALI - COT DI MOSCHIANO" - CUP: H53D22000140001 - CIG: Z9B38822E0	
data	DICEMBRE 2022	COMMITTENTE: Azienda Sanitaria Locale Avellino INDIRIZZO: "Parco degli Ulivi" - Strada Statale 403 - Moschiano	
	STRUTTURA & PIANO engineering	PARTICOLARE DISTRIBUZIONE IMPIANTO IDRICO SERVIZI IGIENICI	TAVOLA IM 03_03
Ingegneria: struttura&piano engineering - via Casale, 8 - Avellino - tel./fax. 0825-39248 - info@strutturaepiano.it			

PIANTA PIANO TERRA

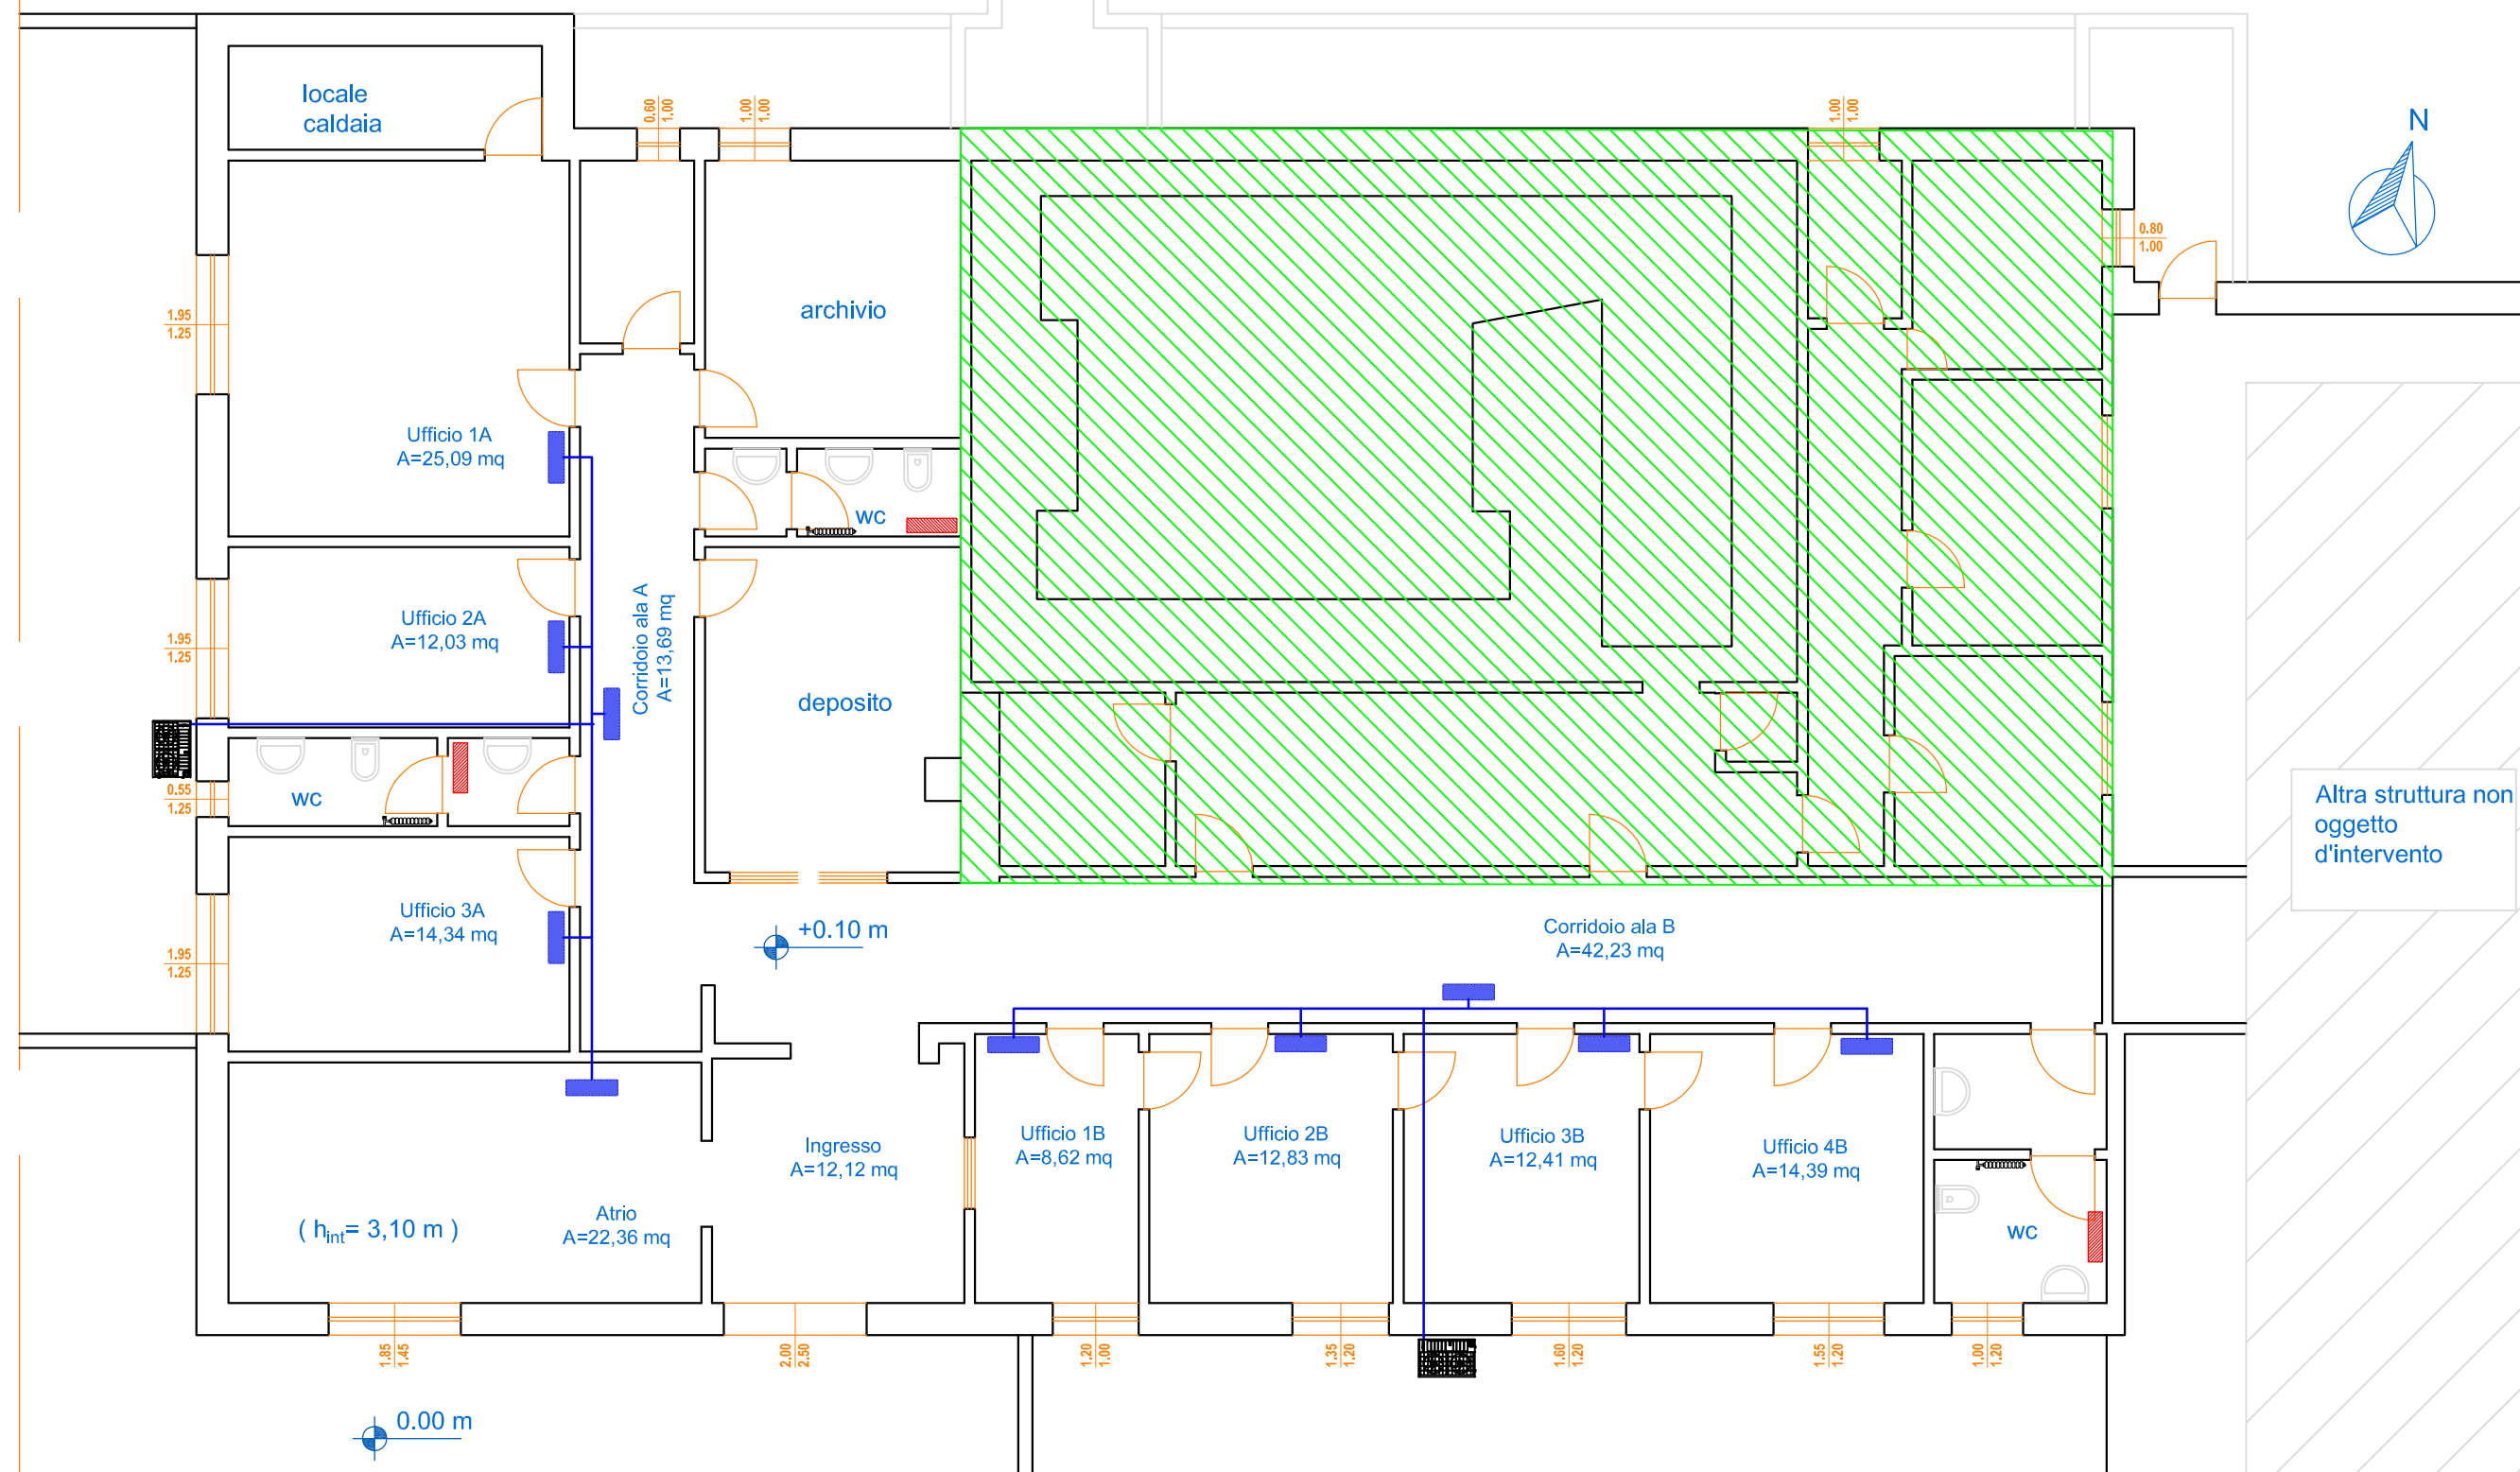

LEGENDA

SCALDINO ELETTRICO

DORSALE TERMICA

UNITA' INTERNA

ELEMENTI RADIANTI ELETTRICI

UNITA' ESTERNA

scala	1:100	INTERVENTO "PNRR MISSIONE 6 COMPONENTE 1 SEZIONE 1.2.2 - IMPLEMENTAZIONE DELLE CENTRALI OPERATIVE TERRITORIALI - COT DI MOSCHIANO" - CUP: H53D22000140001 - CIG: Z9B38822E0	
data	DICEMBRE 2022	COMMITTENTE: Azienda Sanitaria Locale Avellino INDIRIZZO: "Parco degli Ulivi" - Strada Statale 403 - Moschiano	
		PLANIMETRIA IMPIANTO TERMICO	TAVOLA IM 03_04
Ingegneria: struttura&piano engineering - via Casale, 8 - Avellino - tel./fax. 0825-39248 - info@strutturaepiano.it			

