

Foto 4




Foto 5



Foto 6



Foto 7

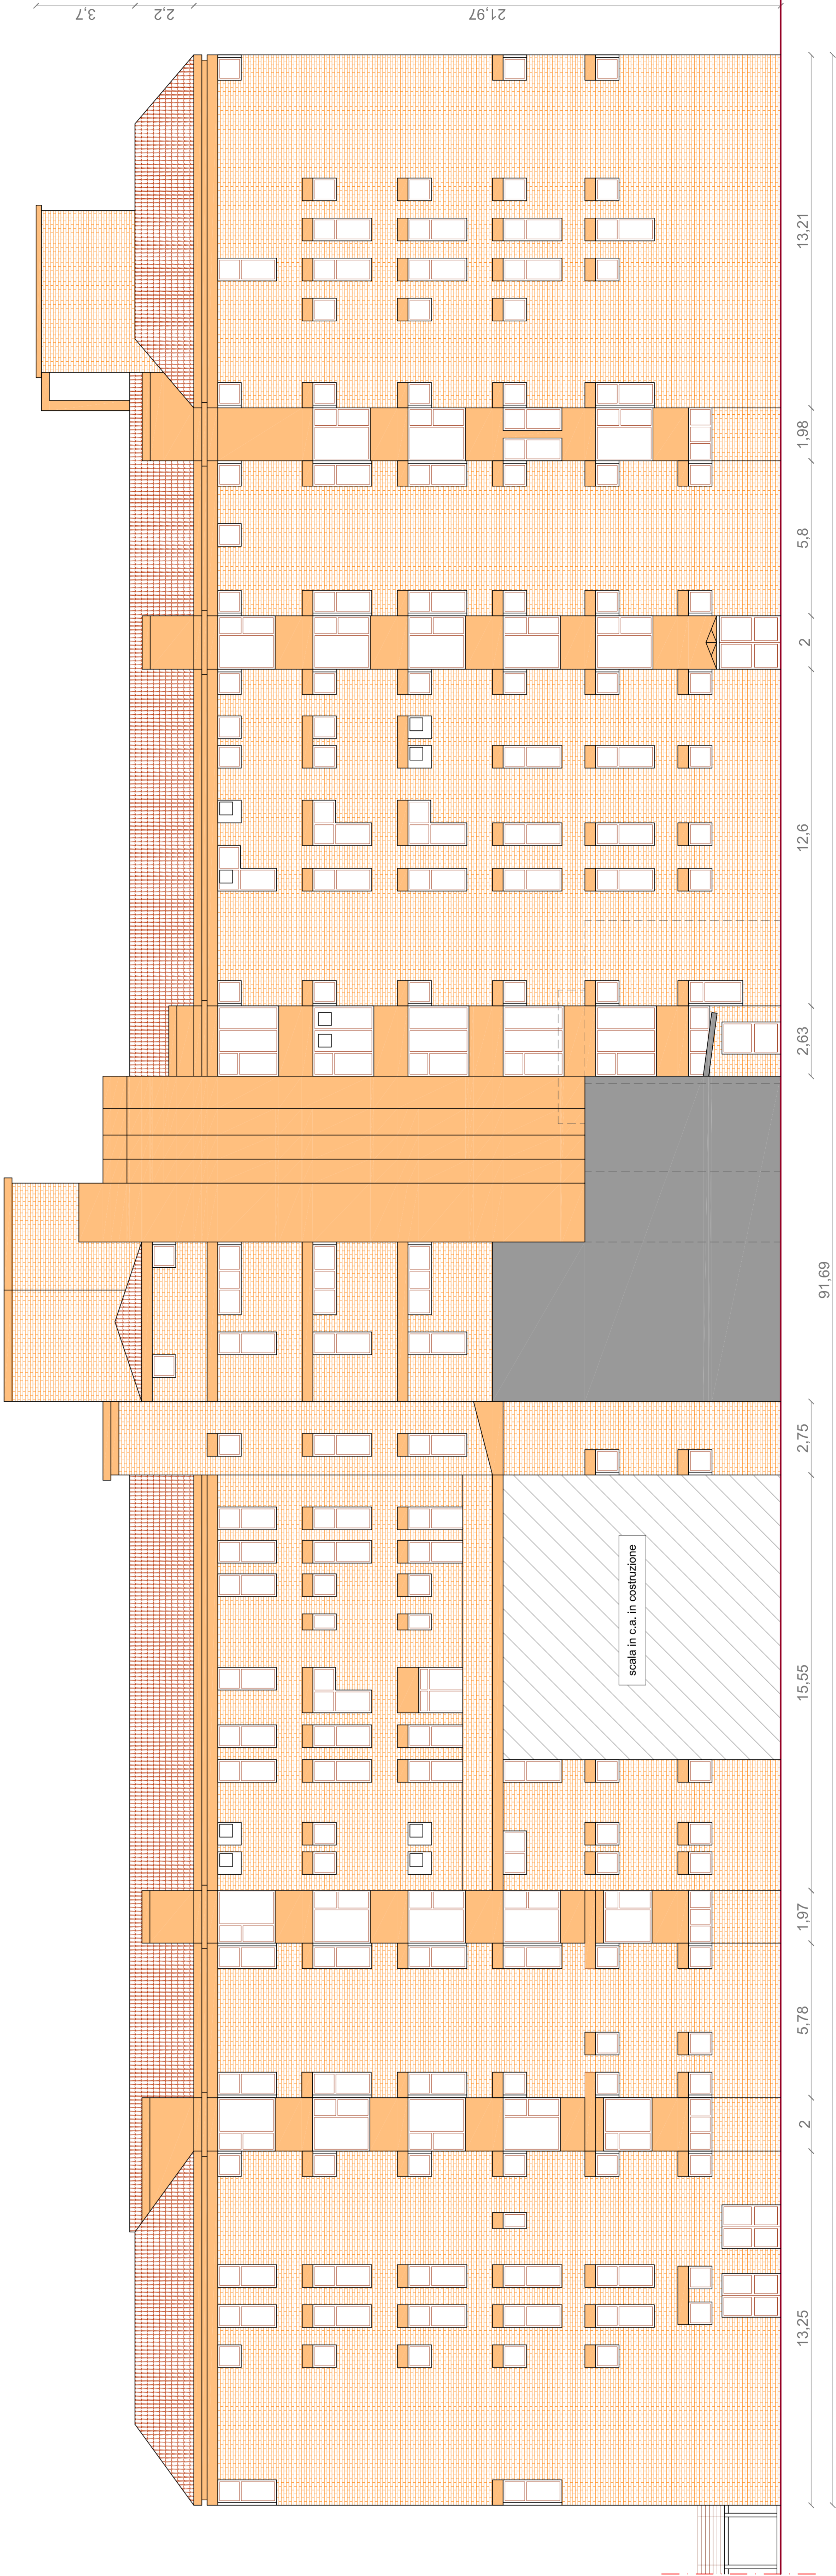

COMUNE DI BISACCIA Provincia di Avellino		LAVORI DI RIQUALIFICAZIONE DELLA SPS DI BISACCIA (AV)		Progettazione definitiva/esecutiva	
Ente Appaltante:		Azienda Sanitaria Locale Avellino Via degli Intimito 10/12 - 83100 Avellino		Il R.U.P.:	
Il Progettista:		R.T.P. Arch. Carmine Coglian A.T. Rinaldo Geom. Rocco Santamaria Arch. Milena Rinaldo		Arch. Marina Abbondando	
Stato di Fatto		SF04		Tavola:	
Elaborato:		- Prospetto Nord con foto		Visito:	
Scala: 1:100					