


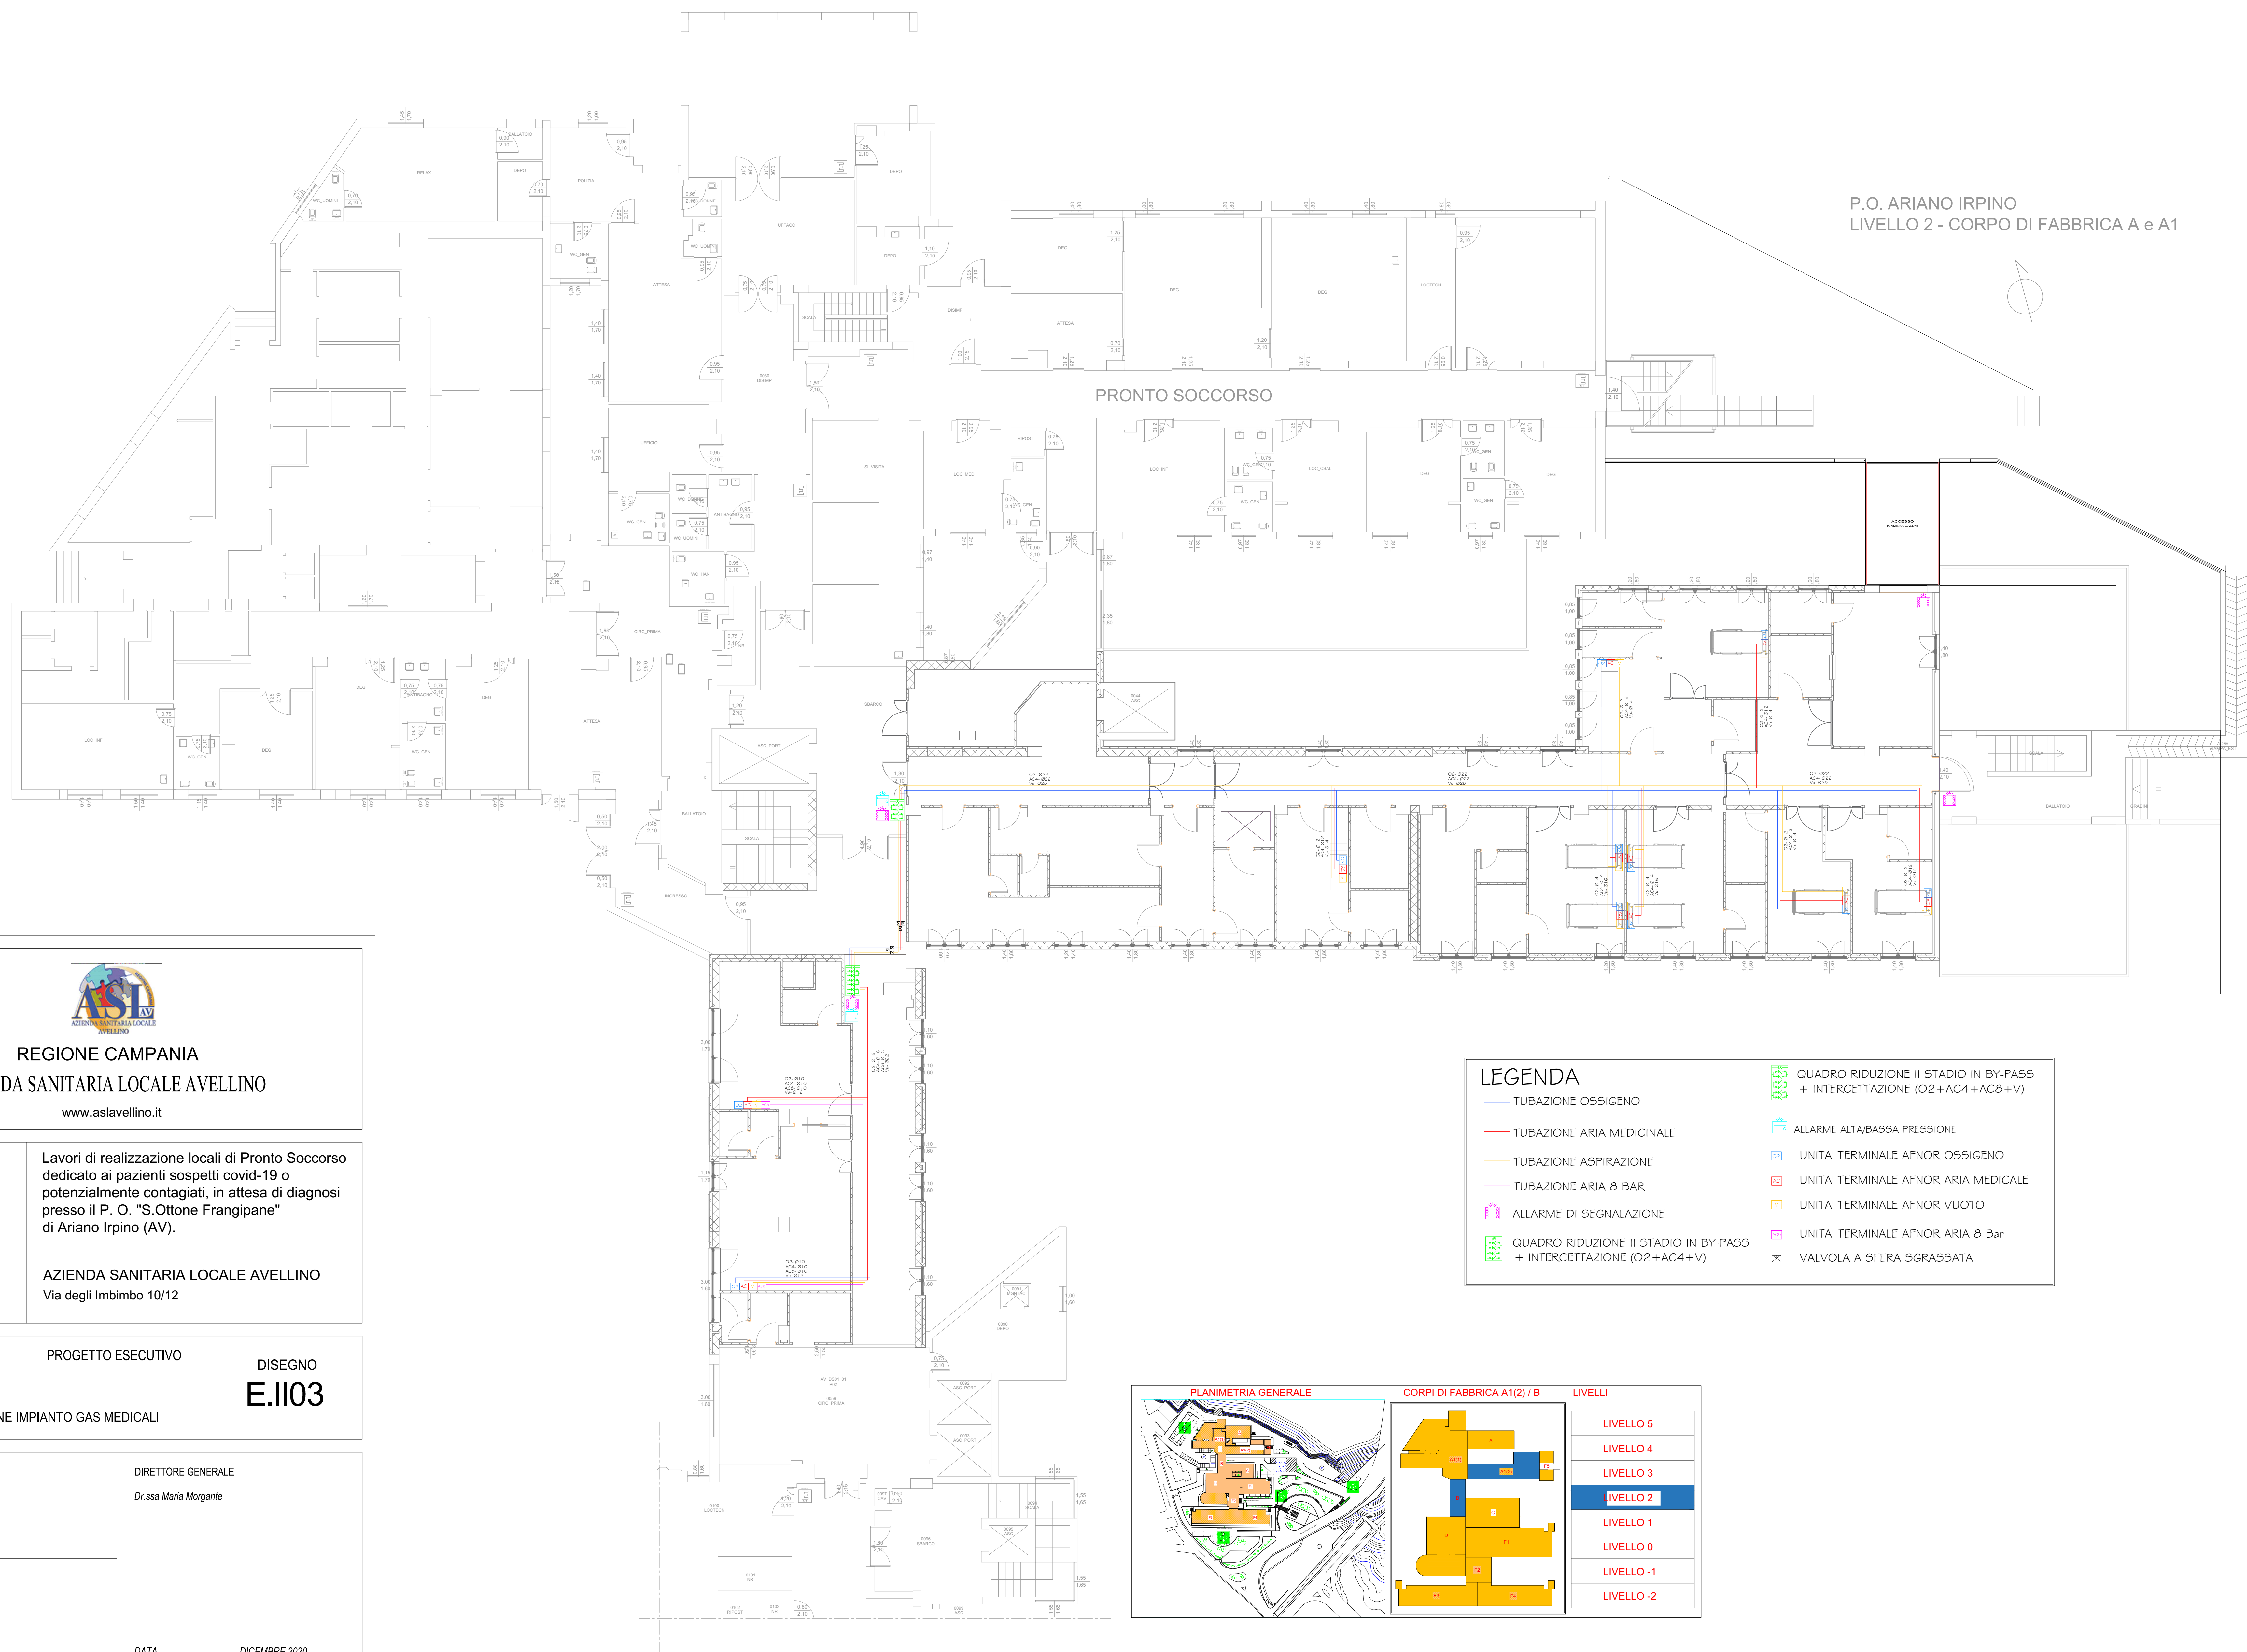

P.O. ARIANO IRPINO
LIVELLO 2 - CORPO DI FABBRICA A e A1



REGIONE CAMPANIA
AZIENDA SANITARIA LOCALE AVELLINO
www.aslavellino.it

OGGETTO: Lavori di realizzazione locali di Pronto Soccorso dedicato ai pazienti sospetti covid-19 o potenzialmente contagiati, in attesa di diagnosi presso il P. O. "S. Ottone Frangipane" di Ariano Irpino (AV).

COMMITTENTE: AZIENDA SANITARIA LOCALE AVELLINO
Via degli Imbimbo 10/12

PROGETTO ESECUTIVO
DENOMINAZIONE
DISTRIBUZIONE IMPIANTO GAS MEDICALI
DISEGNO
E.II03

RUP
Arch. Marina Abbondandolo
DIRETTORE GENERALE
Dr.ssa Marie Morgante
PROGETTISTA E C.S.E.
Ing. Antonio Salza

DATA
DICEMBRE 2020

LEGENDA

- TUBAZIONE OSSIGENO
- TUBAZIONE ARIA MEDICINALE
- TUBAZIONE ASPIRAZIONE
- TUBAZIONE ARIA 8 BAR
- ALLARME DI SEGNALAZIONE
- QUADRO RIDUZIONE II STADIO IN BY-PASS + INTERCETTAZIONE (O2+AC4+V)
- ALLARME ALTA/BASSA PRESSIONE
- UNITA' TERMINALE AFNOR OSSIGENO
- UNITA' TERMINALE AFNOR ARIA MEDICALE
- UNITA' TERMINALE AFNOR VUOTO
- UNITA' TERMINALE AFNOR ARIA 8 Bar
- VALVOLA A SFERA SGRASSATA

PLANIMETRIA GENERALE

CORPI DI FABBRICA A1(2) / B

LIVELLI

- LIVELLO 5
- LIVELLO 4
- LIVELLO 3
- LIVELLO 2**
- LIVELLO 1
- LIVELLO 0
- LIVELLO -1
- LIVELLO -2