


KEY-PLAN

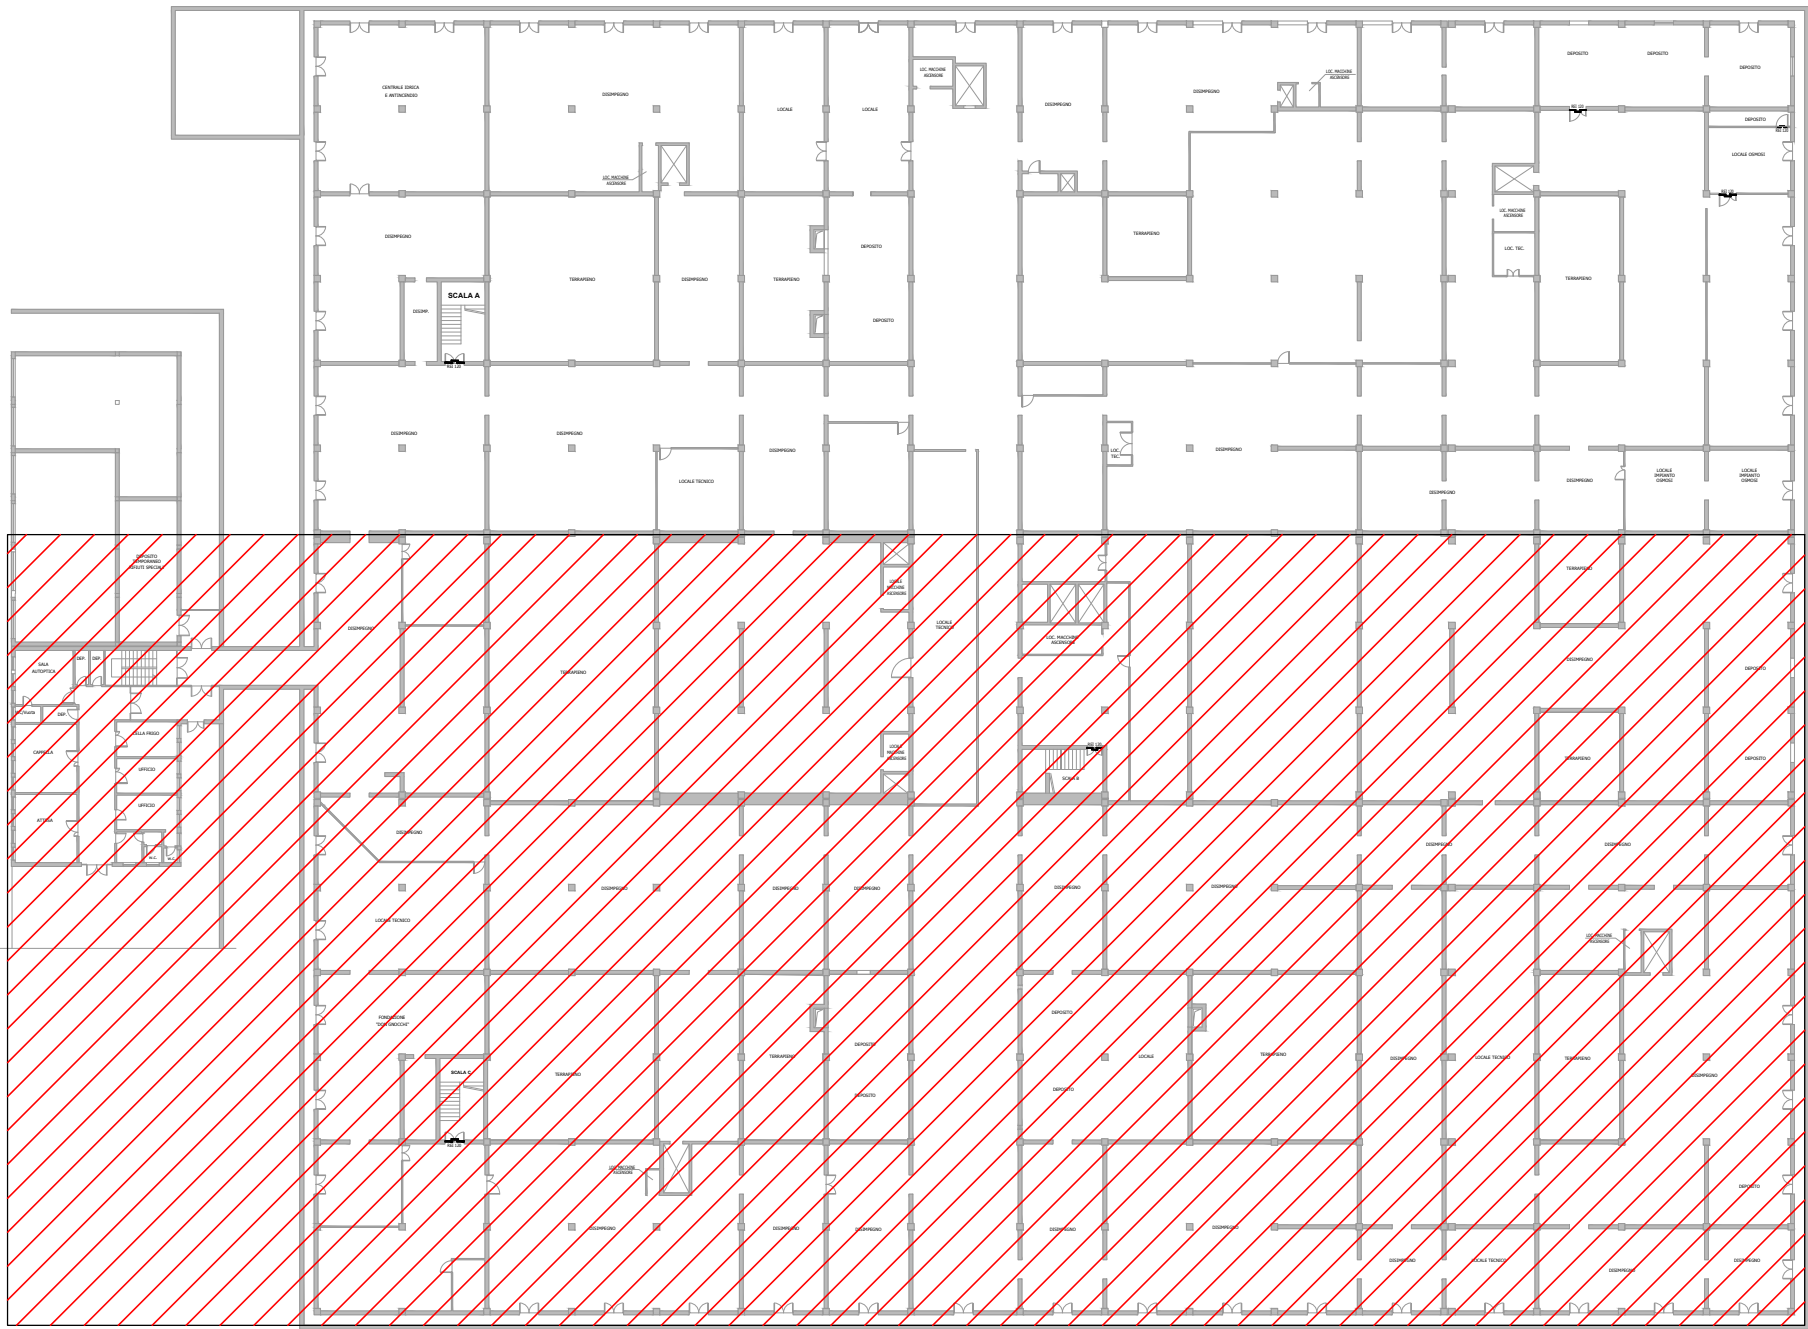

LEGENDA

- REI INFISSO REI ESISTENTE
- REI INFISSO REI DI PROGETTO
- LASTRA DI CALCIO FIBROSILICATO CON CERTIFICAZIONE REI DI PROGETTO
- NUOVE PARETI
- TRACANTONE
- PAV. IN GOMMA DI COLORE ROSSO
- PAV. IN GOMMA DI COLORE VERDE
- CONTROSOFFITTO
- PASSERELLA IN CARP. METALLICA
- GIUNTO STRUTTURALE
- PERCORSO DI USCITA ORIZZONTALE
- PERCORSO DI USCITA VERSO IL BASSO
- PERCORSO DI USCITA VERSO L'ALTO



AZIENDA SANITARIA LOCALE AVELLINO
Via Degli Imbombo 10/12 - 83100 Avellino - C.F.: P.IVA 02600160648
U.O. C. Tecnica Patrimoniale

DIREZIONE GENERALE: Dott.ssa Maria MORGANTE
R.U.P.: Arch. Marina ABBONDANDOLO

Lavori di conformità alle norme di prevenzione incendi
Il stralcio c/o il P.O. 'G. Crisculi' di S. Angelo dei Lombardi (AV)
CIG. 8161889BDD - CUP. H66G19000170003

PROGETTAZIONE DEFINITIVA/ESECUTIVA

PROGETTAZIONE:







TITOLO ELABORATO				
ARCHITETTURA				
Situazione di progetto				
Piano infernotto - parte 2 di 2				
ELABORATO N°:		FORMATO:	SCALA:	DATA:
N.	DESCRIZIONE	DATA	REDATTO	VERIFICATO
0	PRIMA EMISSIONE	05/08/2020	G.E.S.	M.F.E.
1				
2				